

PASL01000V - A701D01 - REGISTRO PROTOCOLLO - 0022651 - 26/10/2026 - VI.9 - U

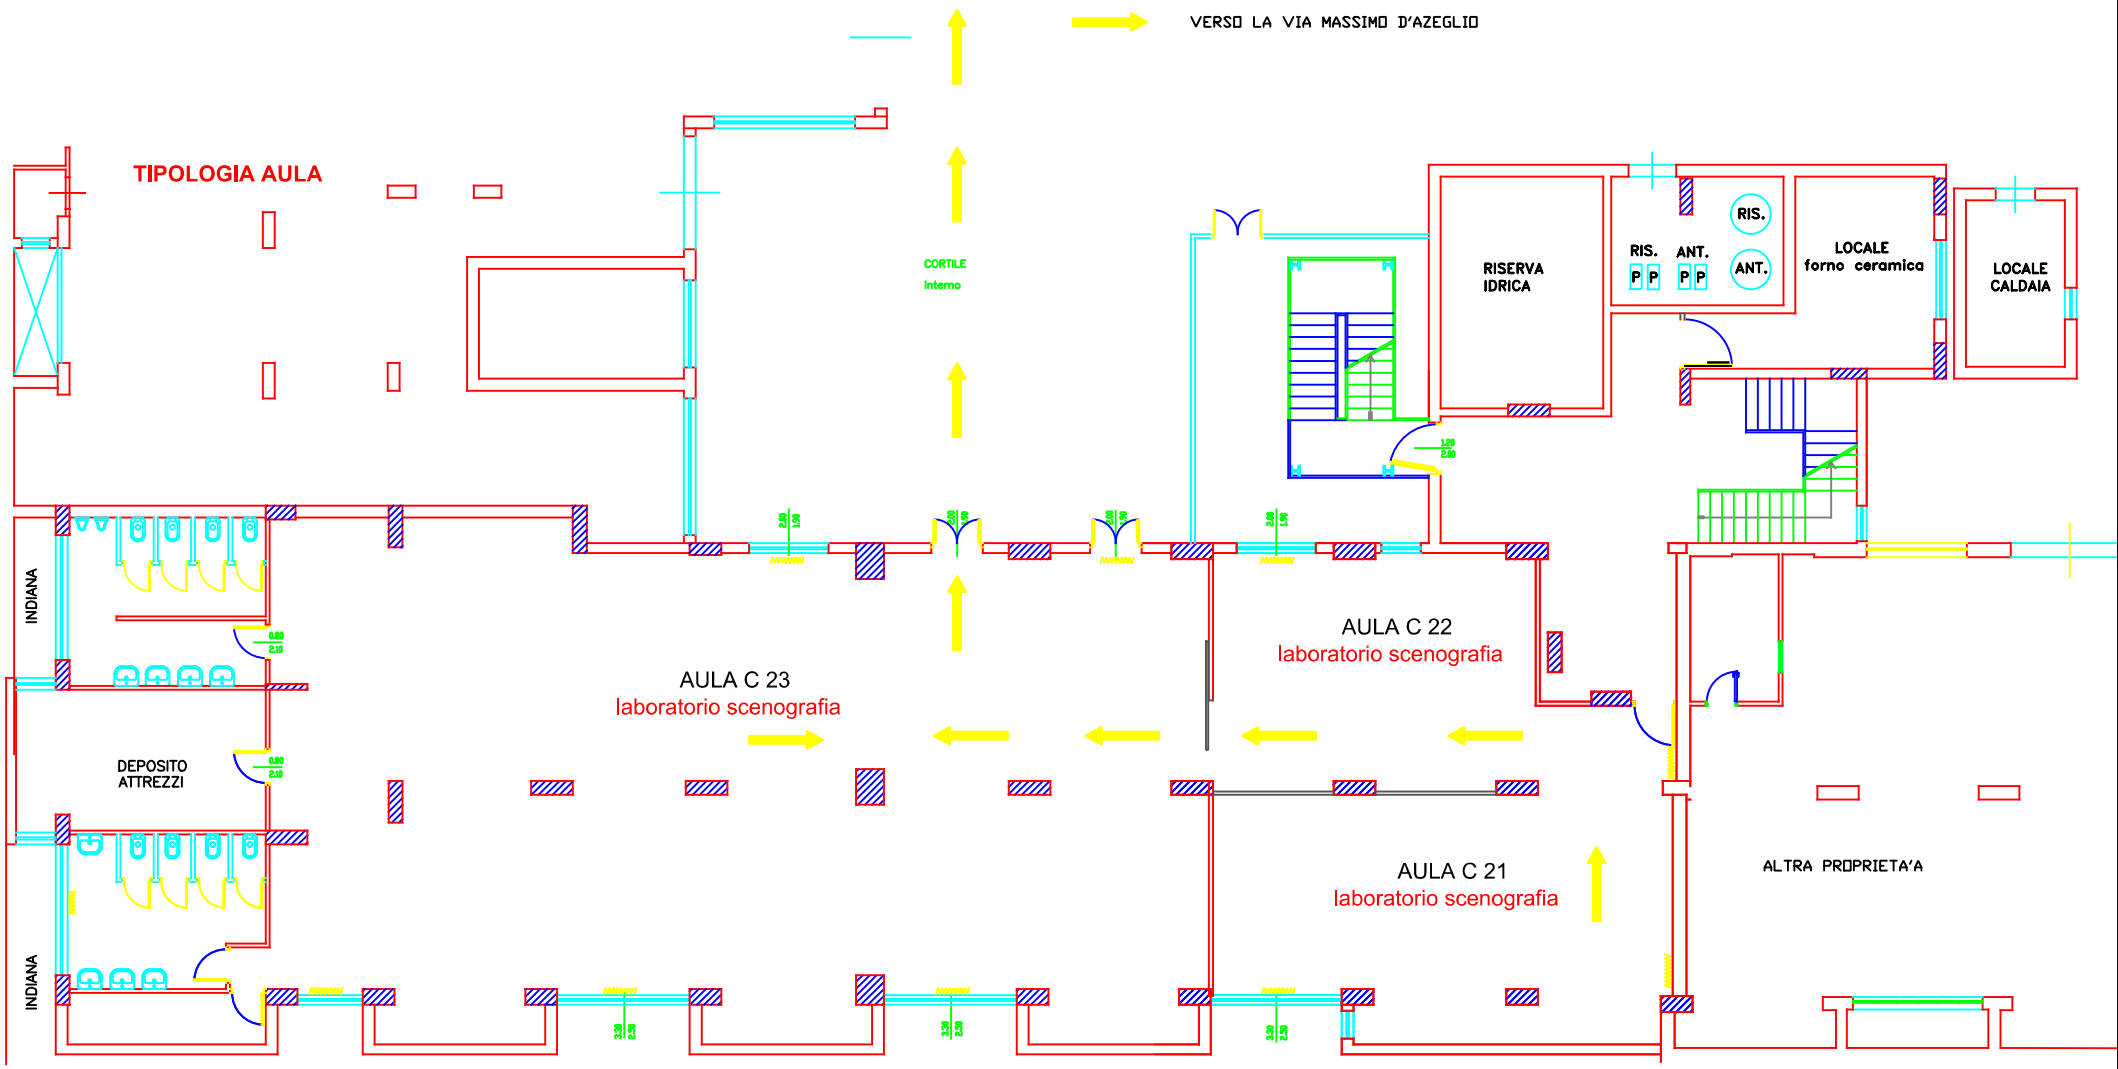

2PC

LAYOUT Piano -2

PASL01000V - A701D01 - REGISTRO PROTOCOLLO - 0022651 - 26/10/2026 - VI.9 - U

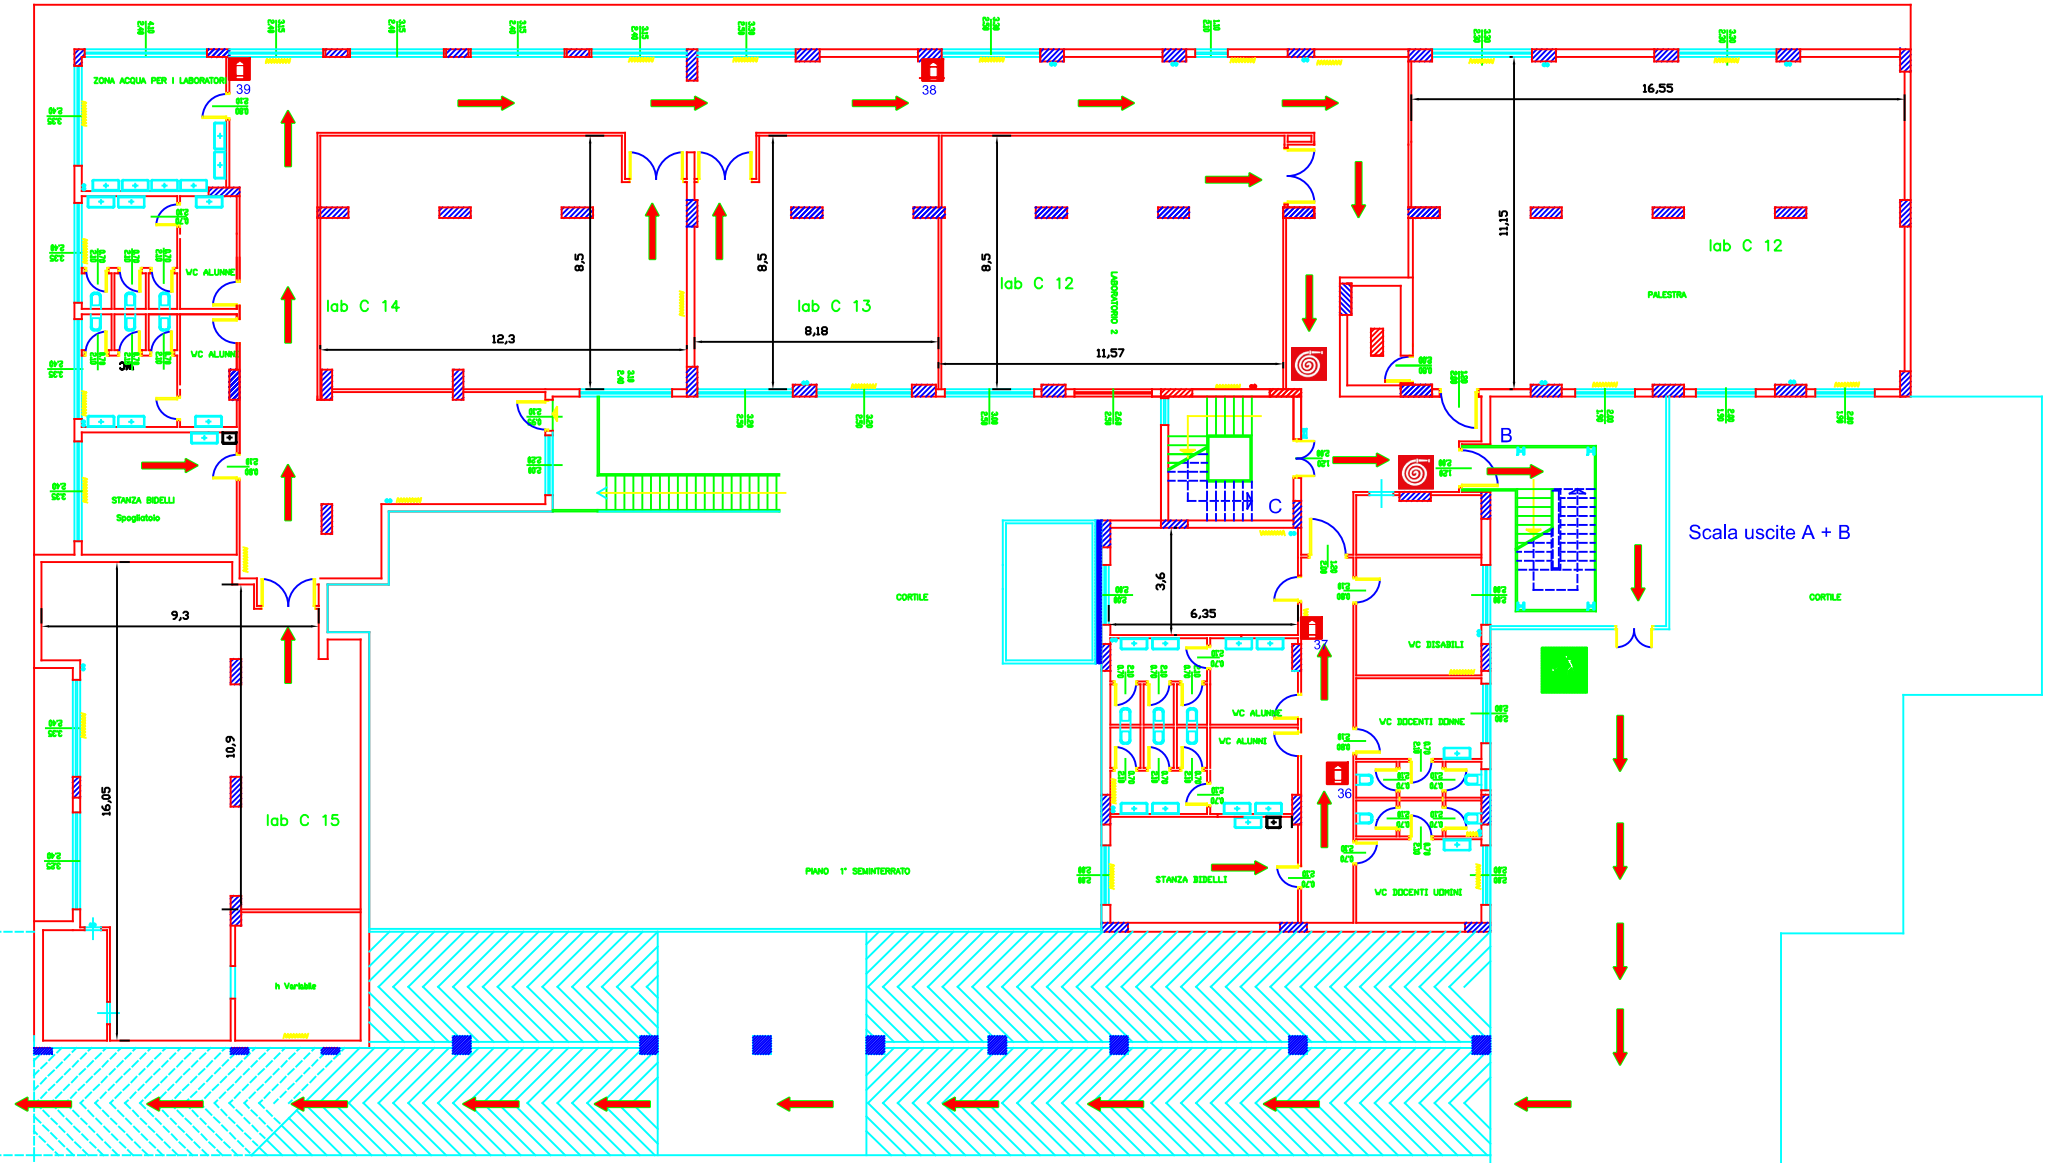

Pianta 1° Piano Cantinato

1PC


CAPIENZA MAX AULE ED INVIDUAZIONE
AULA CLASSE


PASL01000V - A701D01 - REGISTRO PROTOCOLLO - 0022651 - 26/10/2026 - VI.9 - U



Planimetria Piano Terra

PT

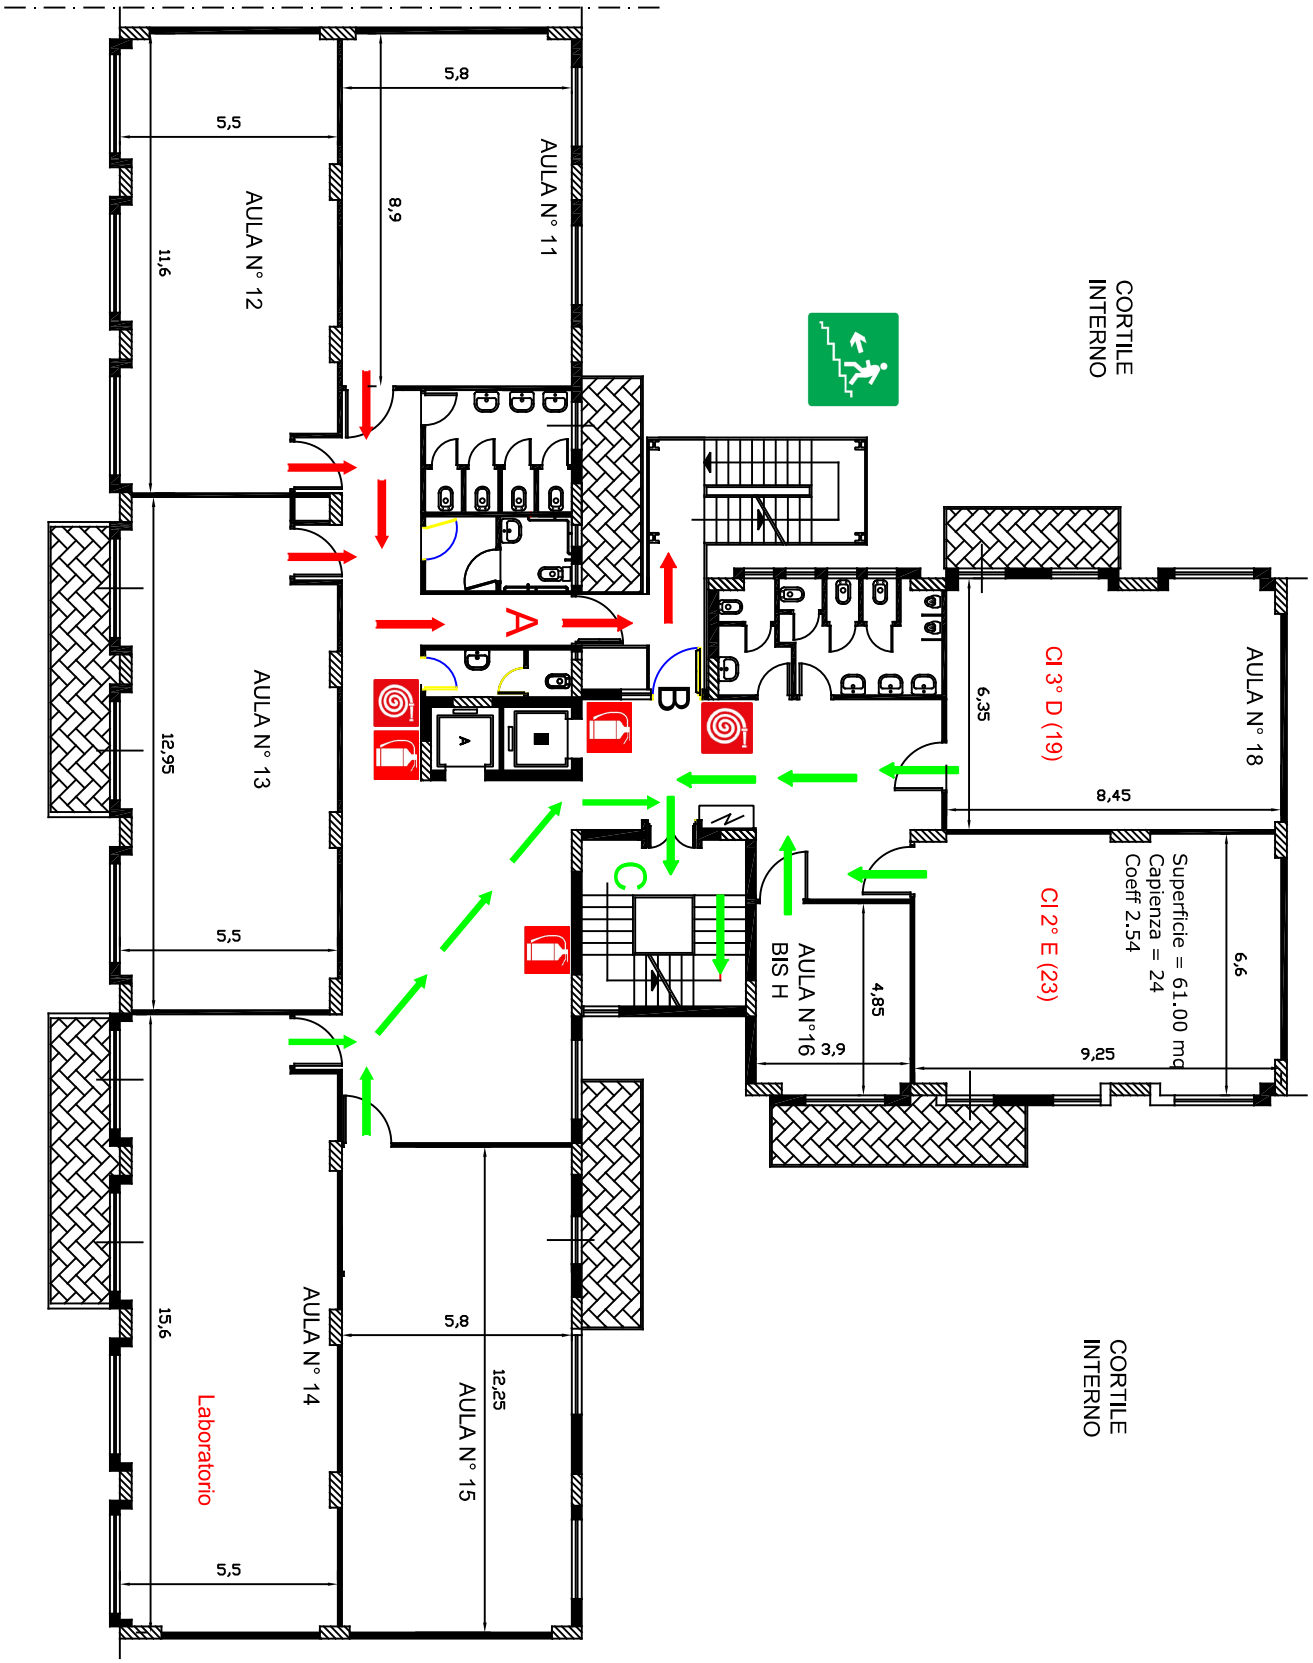

VIA A. LA MARMORA
PRIMO PIANO
CORTILE INTERNO
CORTILE INTERNO
AULA N° 11
AULA N° 12
AULA N° 13
AULA N° 14
AULA N° 15
AULA N° 18
AULA N°16 BIS H
Cl 3° D (19)
Cl 2° E (23)
Superficie = 61.00 mq
Capienza = 24
Coeff 2.54
Laboratorio
5,8
5,5
8,9
11,6
12,95
5,5
15,6
5,5
5,8
12,25
6,35
8,45
6,6
4,85
3,9
9,25
A
B
C

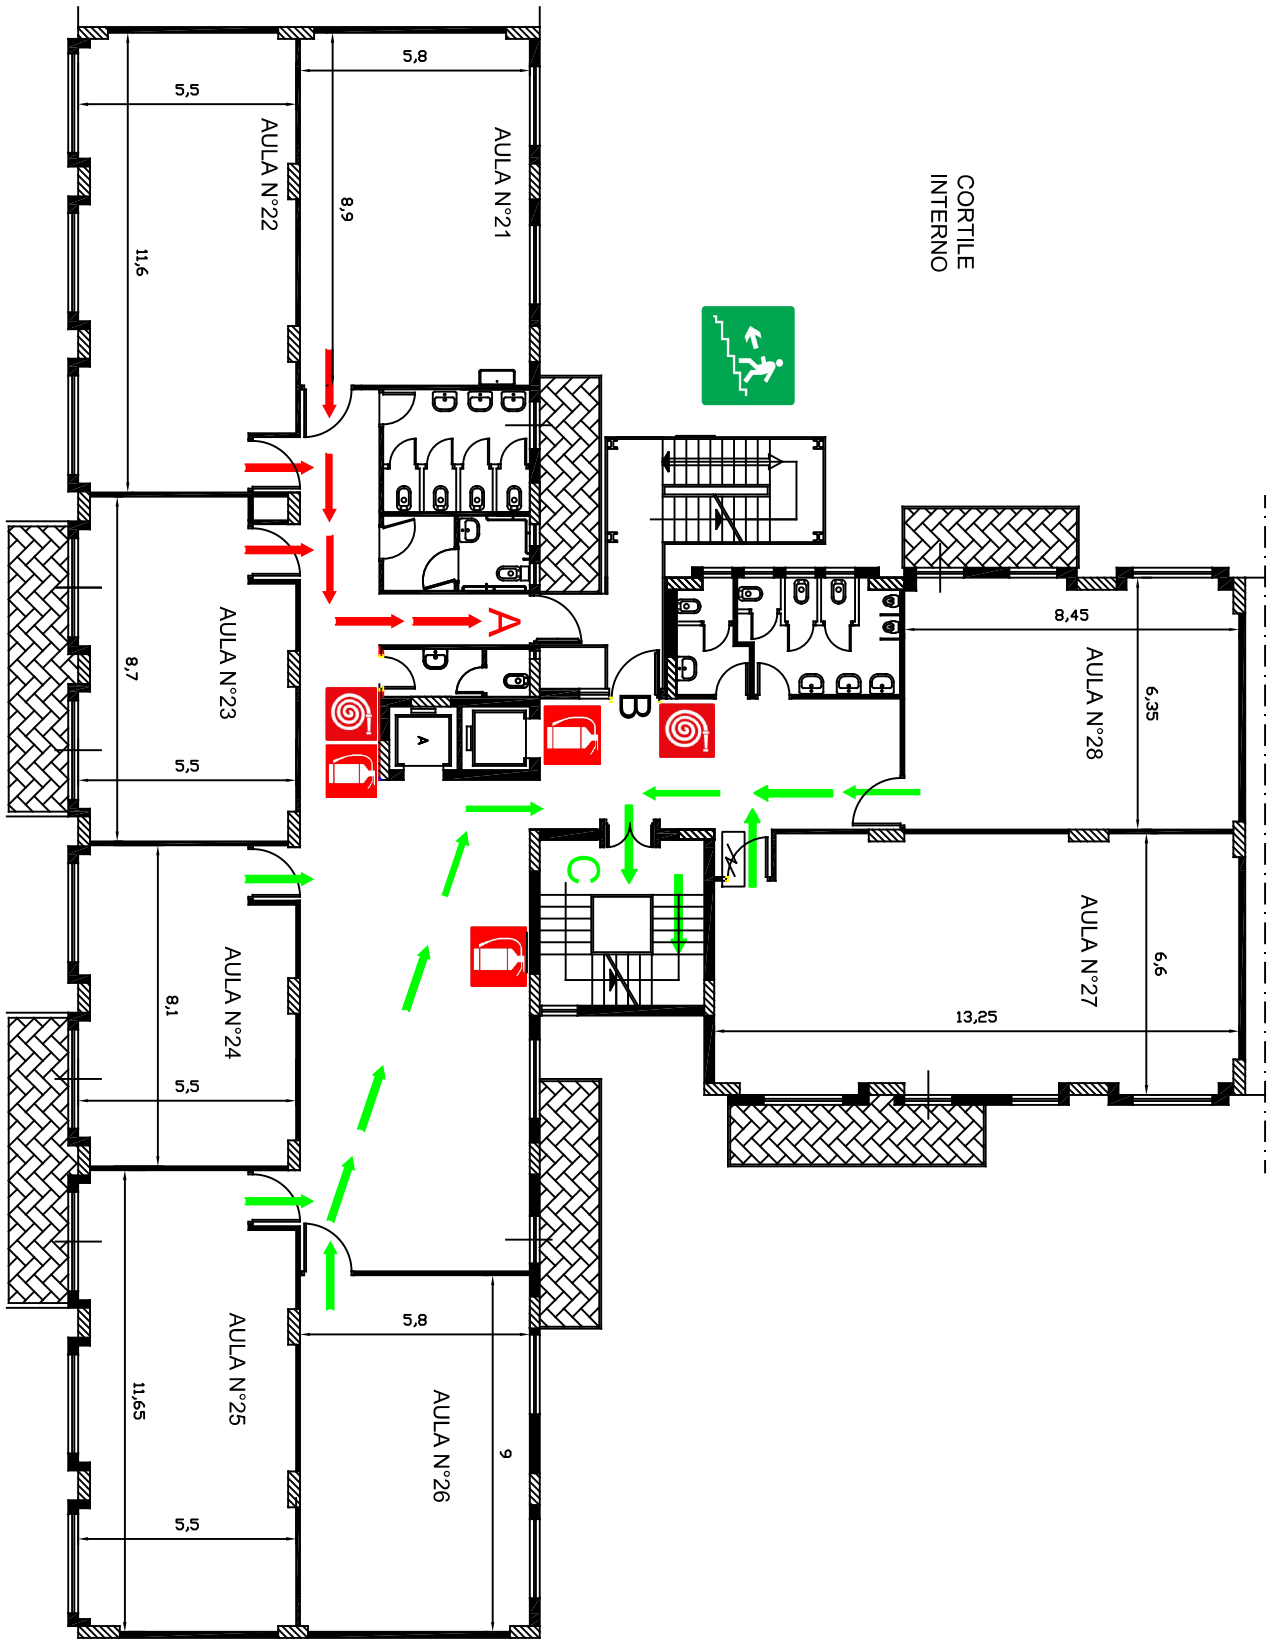

VIA A. LA MARMORA

SECONDO PIANO

PASL01000V - A701D01 - REGISTRO PROTOCOLLO - 0022651 - 26/10/2026 - VI.9 - U

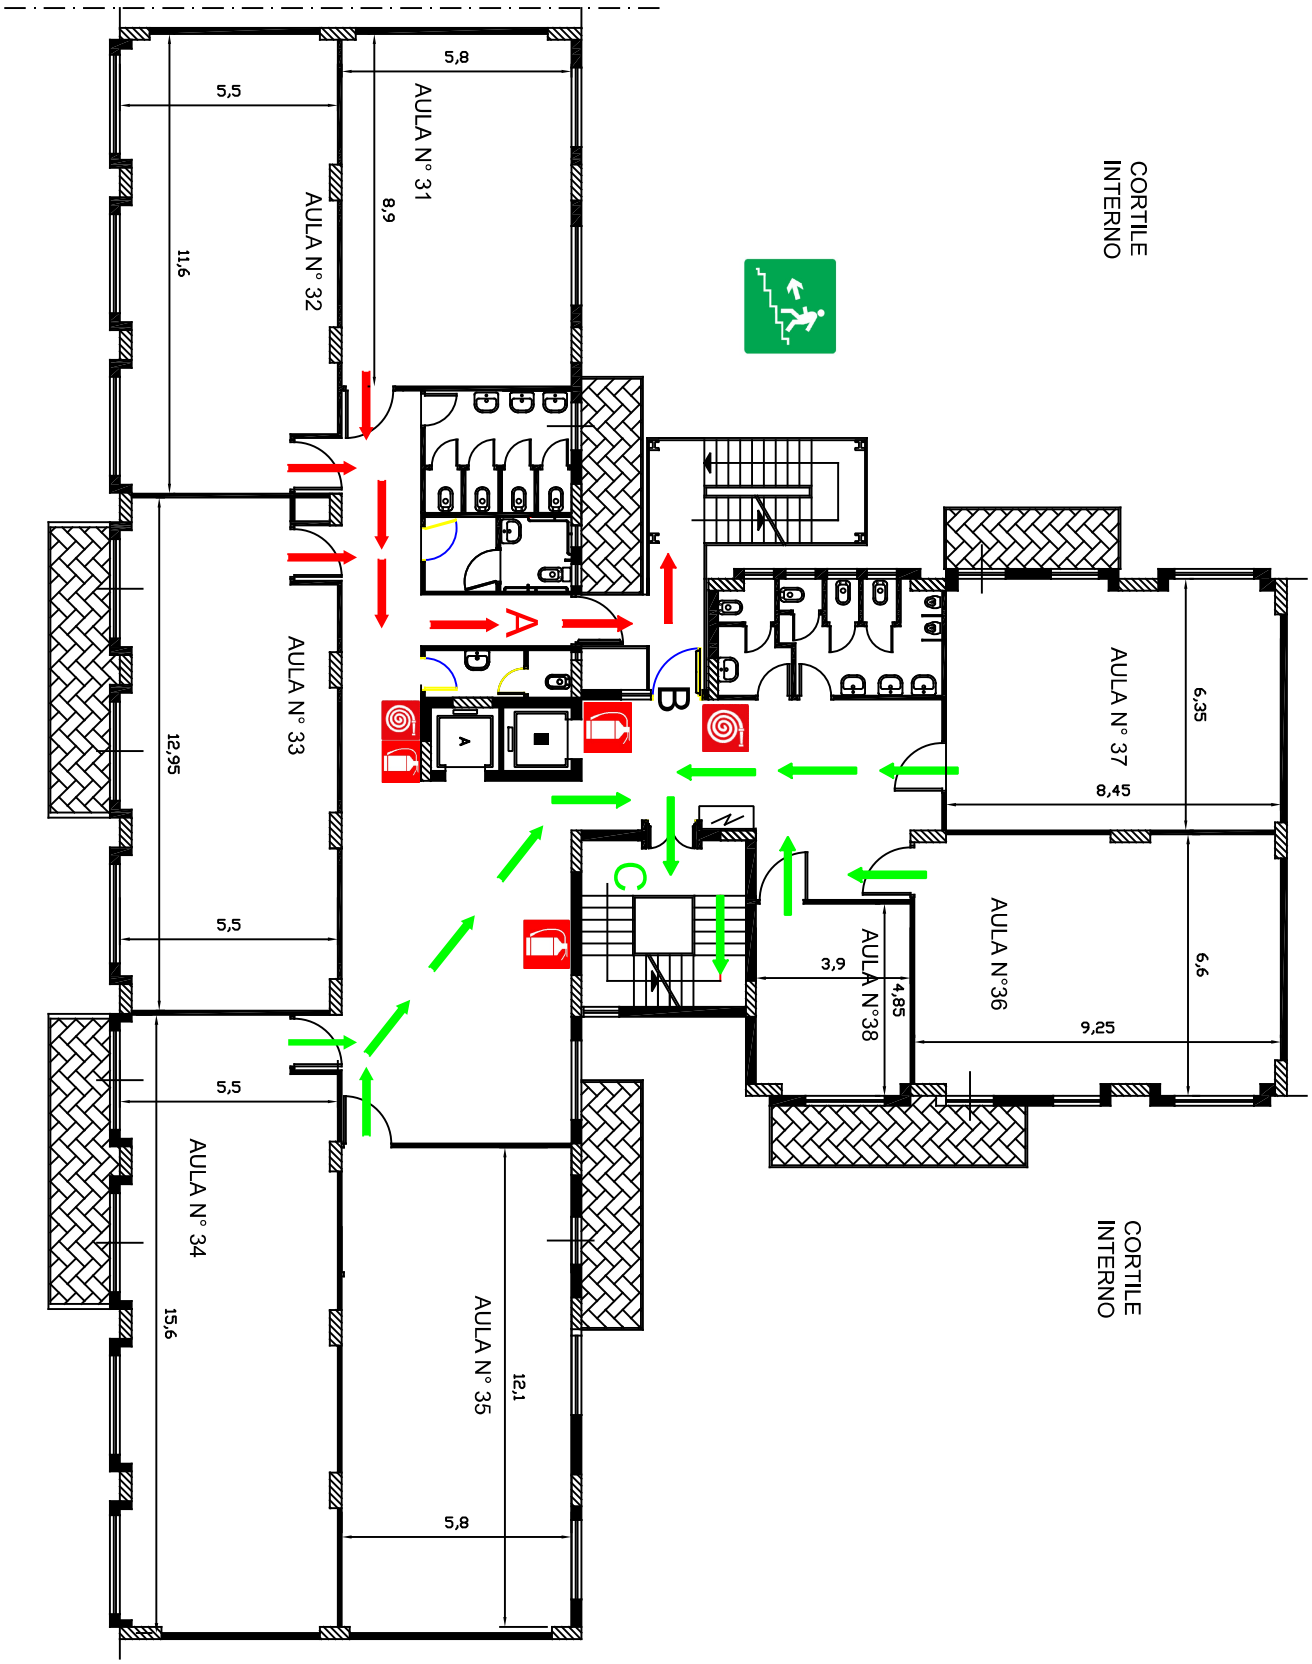


3

VIA A. LA MARMORA

TERZO PIANO

PASL01000V - A701D01 - REGISTRO PROTOCOLLO - 0022651 - 26/10/2026 - VI.9 - U

CAPIENZA MAX AULE ED INVIDUAZIONE
AULA CLASSE

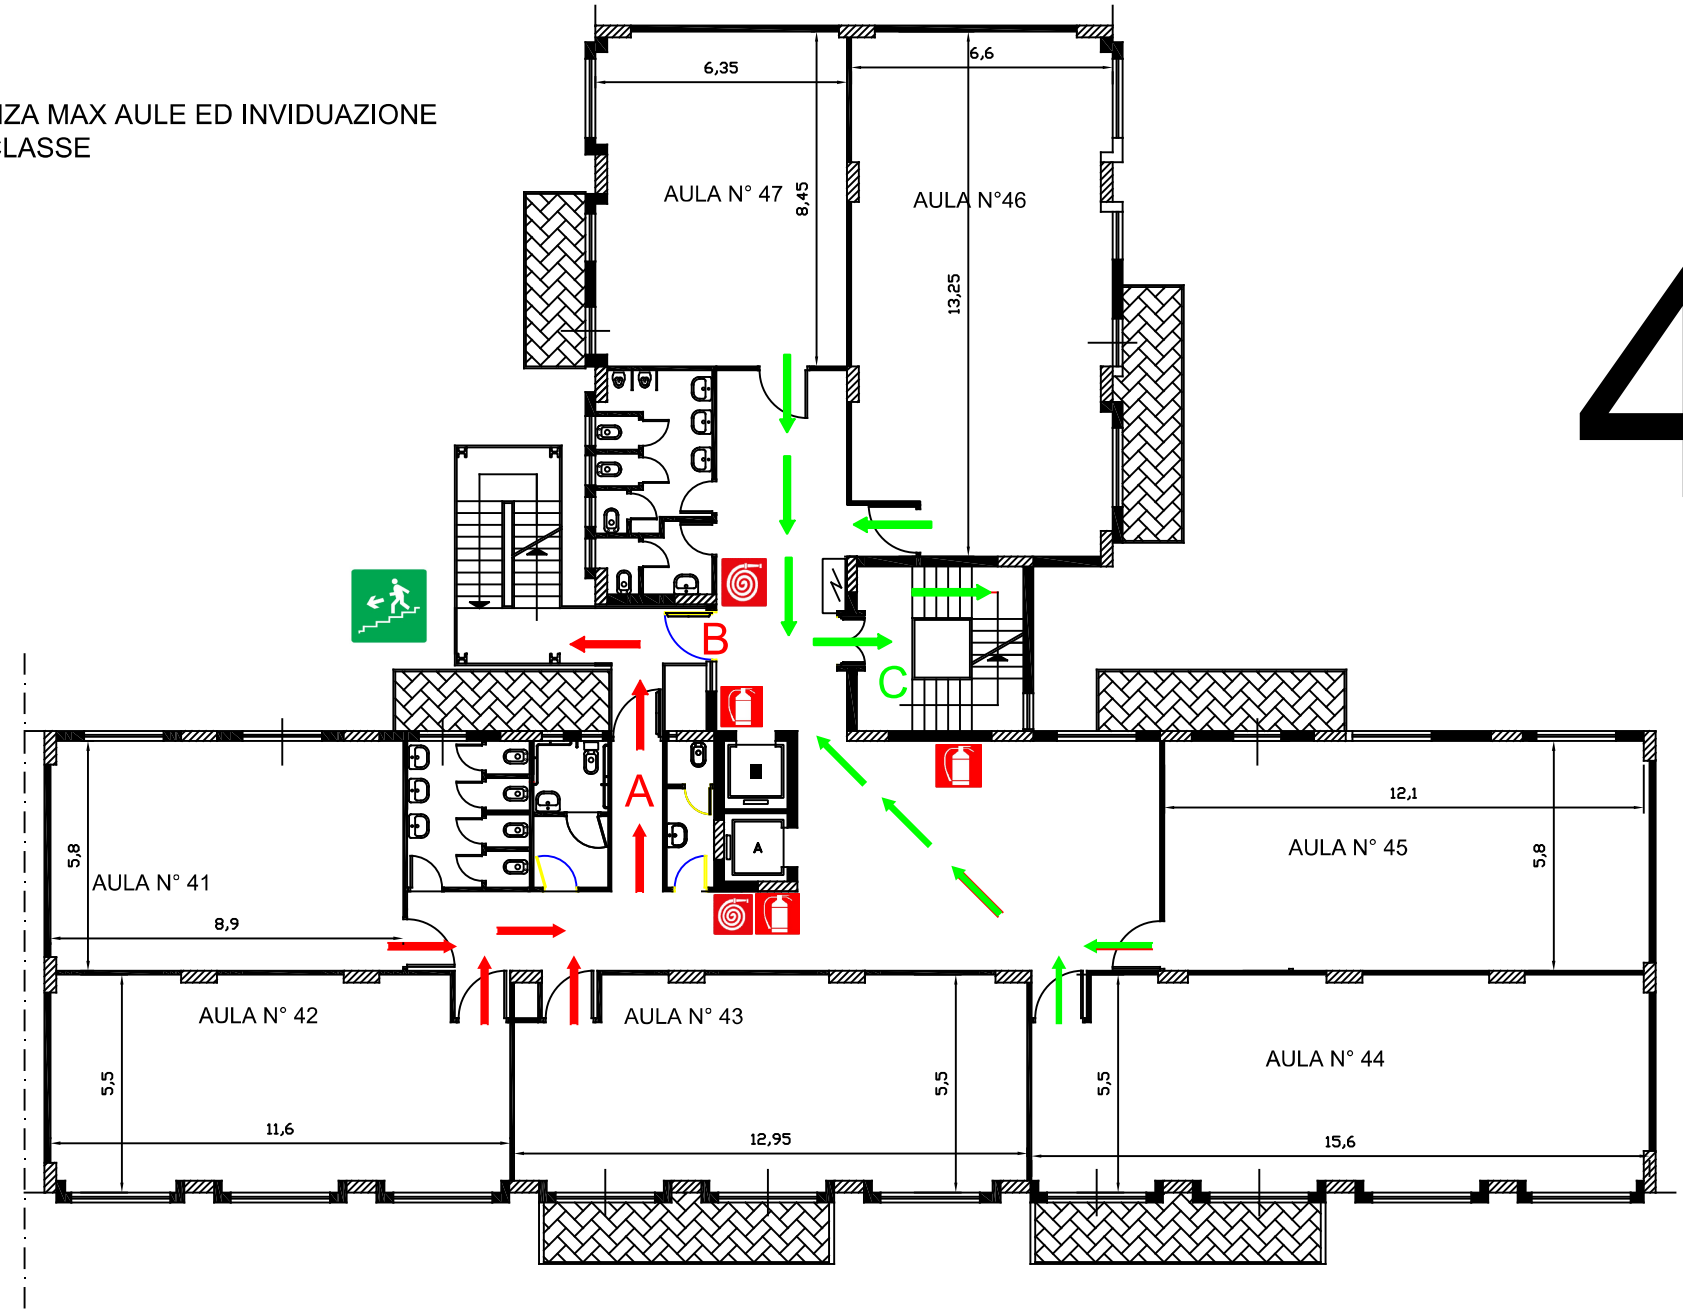


4

VIA A. LA MARMORA

QUARTO PIANO

PASL01000V - A701D01 - REGISTRO PROTOCOLLO - 0022651 - 26/10/2026 - VI.9 - U

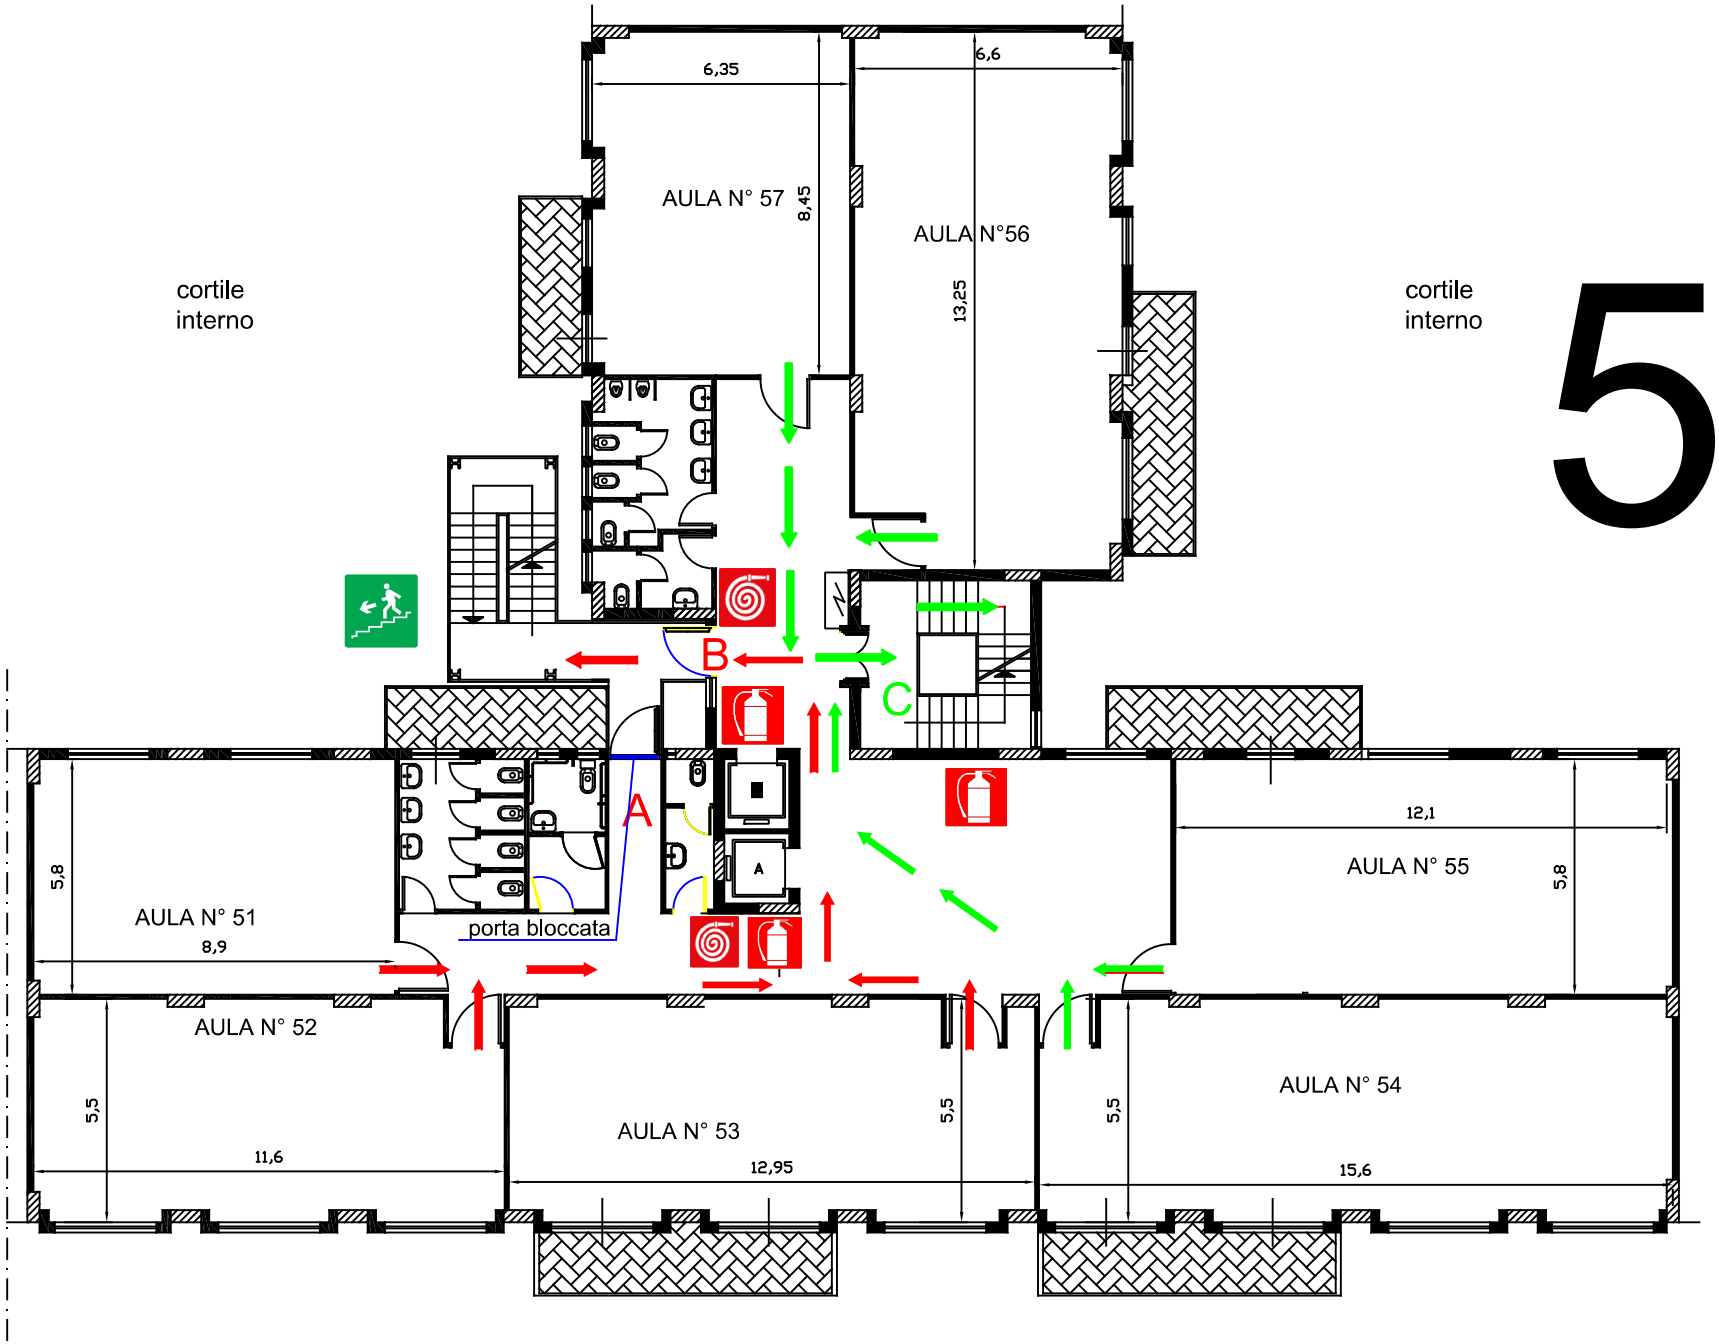


VIA A. LA MARMORA

QUINTO PIANO

PASL01000V - A701D01 - REGISTRO PROTOCOLLO - 0022651 - 26/10/2026 - VI.9 - U

CAPIENZA MAX AULE ED INVIDUAZIONE
AULA CLASSE

6

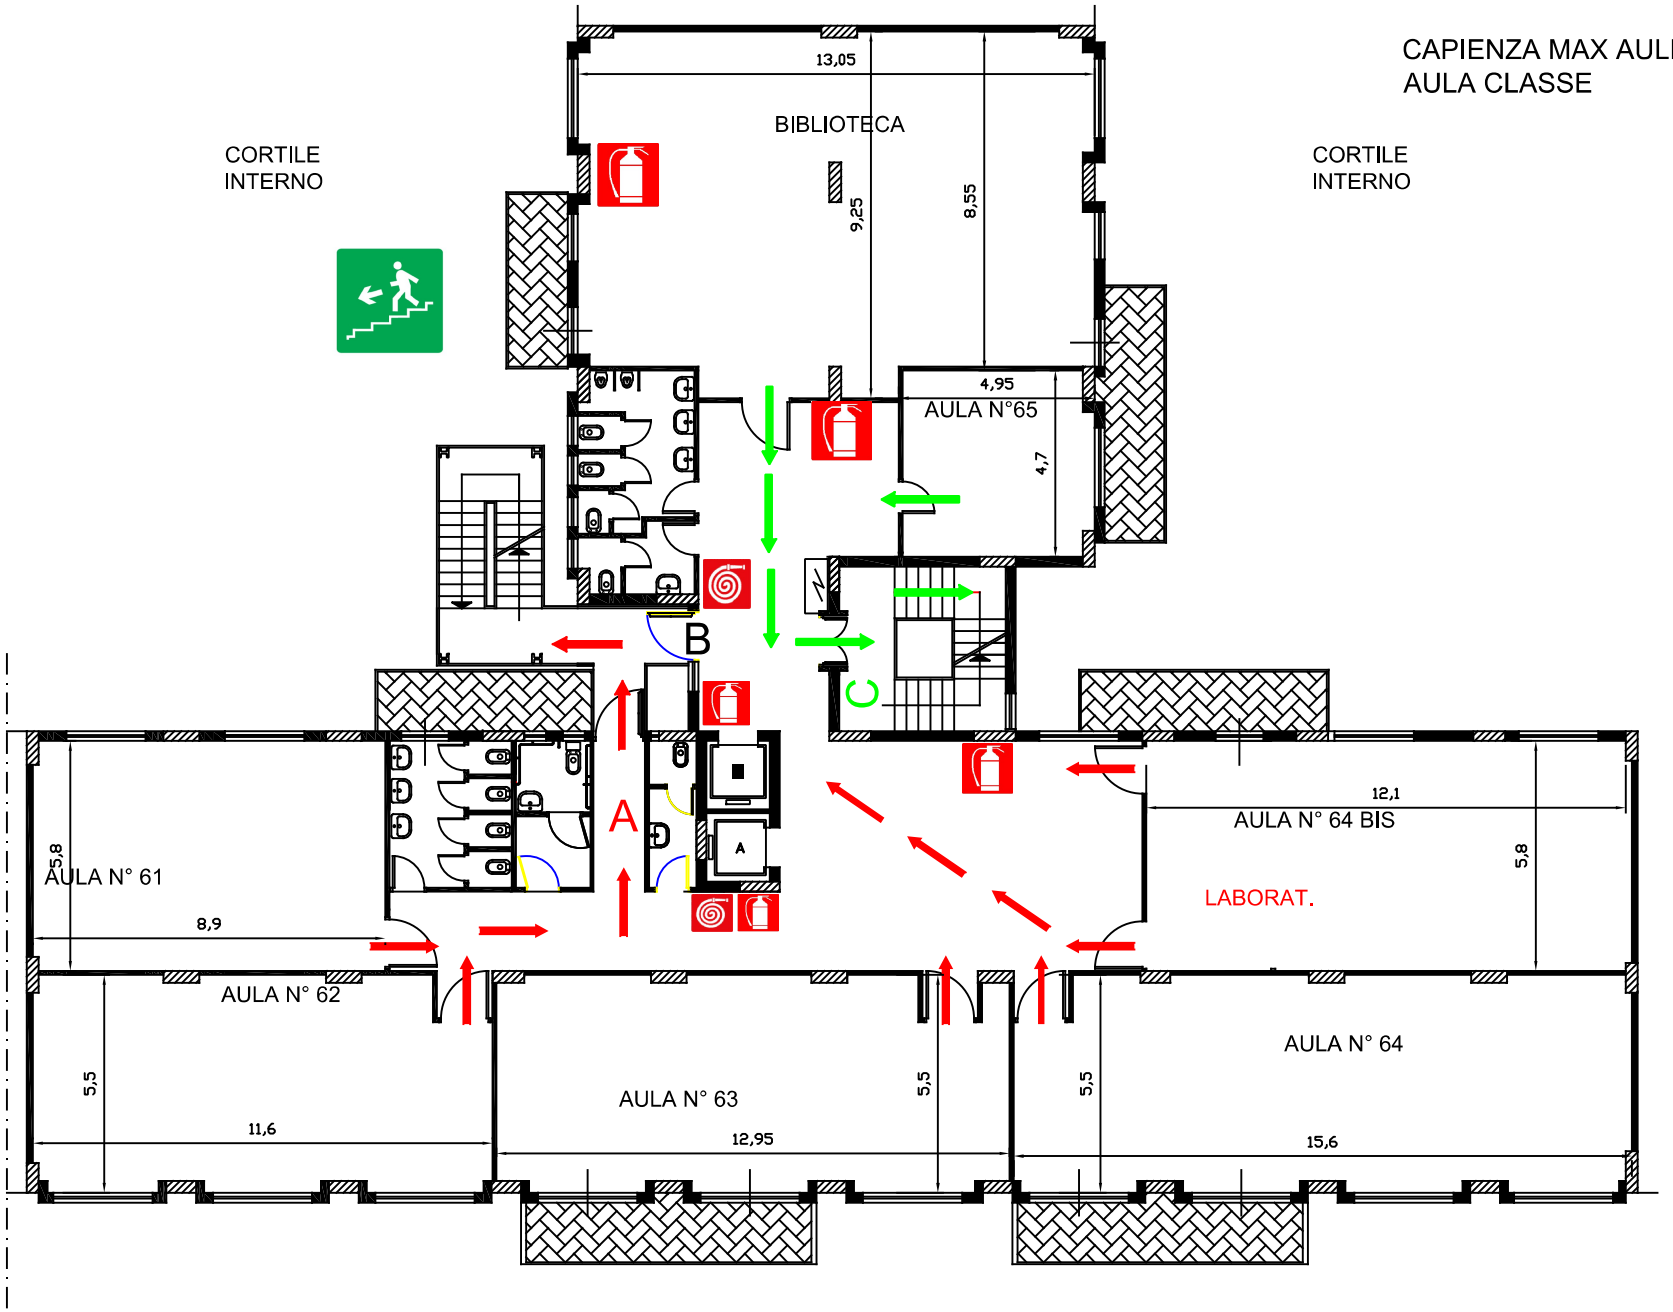


VIA A. LA MARMORA

SESTO PIANO


PASL01000V - A701D01 - REGISTRO PROTOCOLLO - 0022651 - 26/10/2026 - VI.9 - U


7

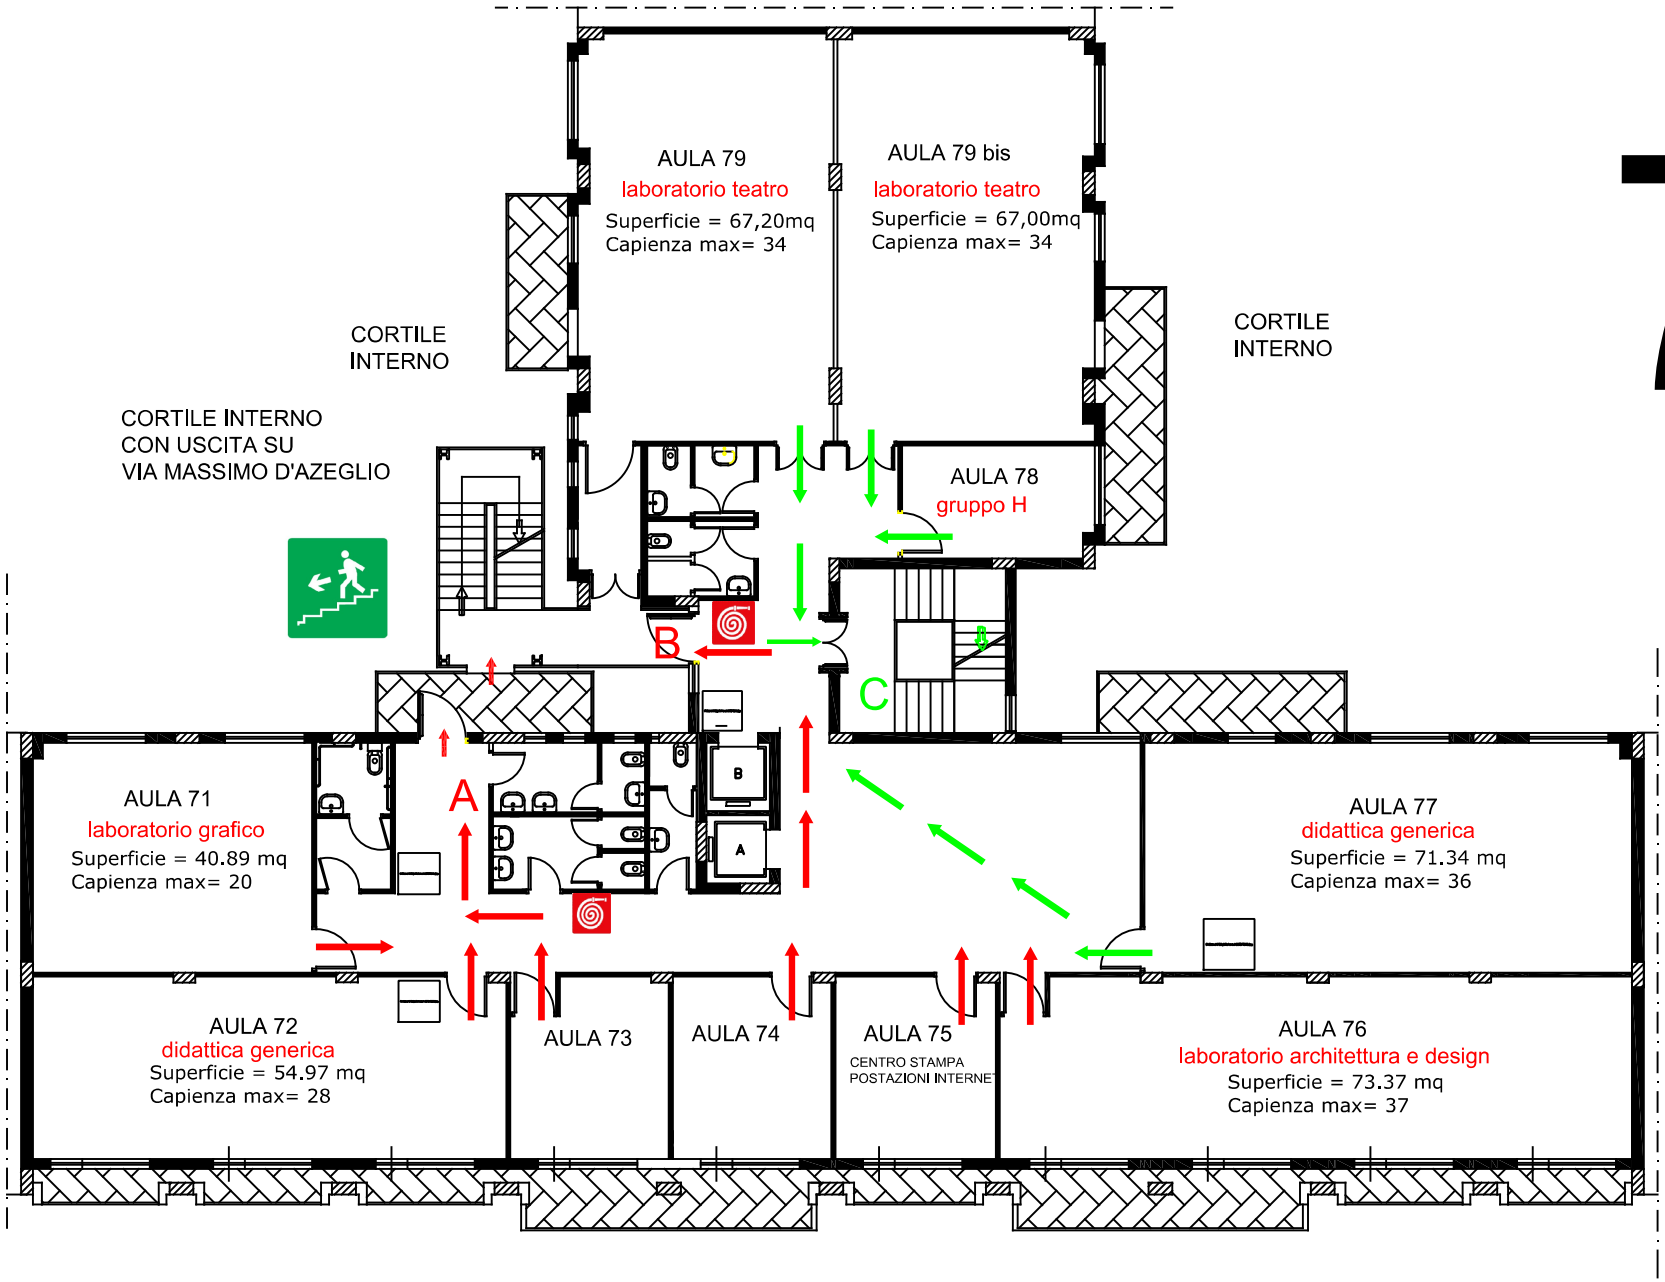

VIA LA MARMORA

SETTIMO PIANO

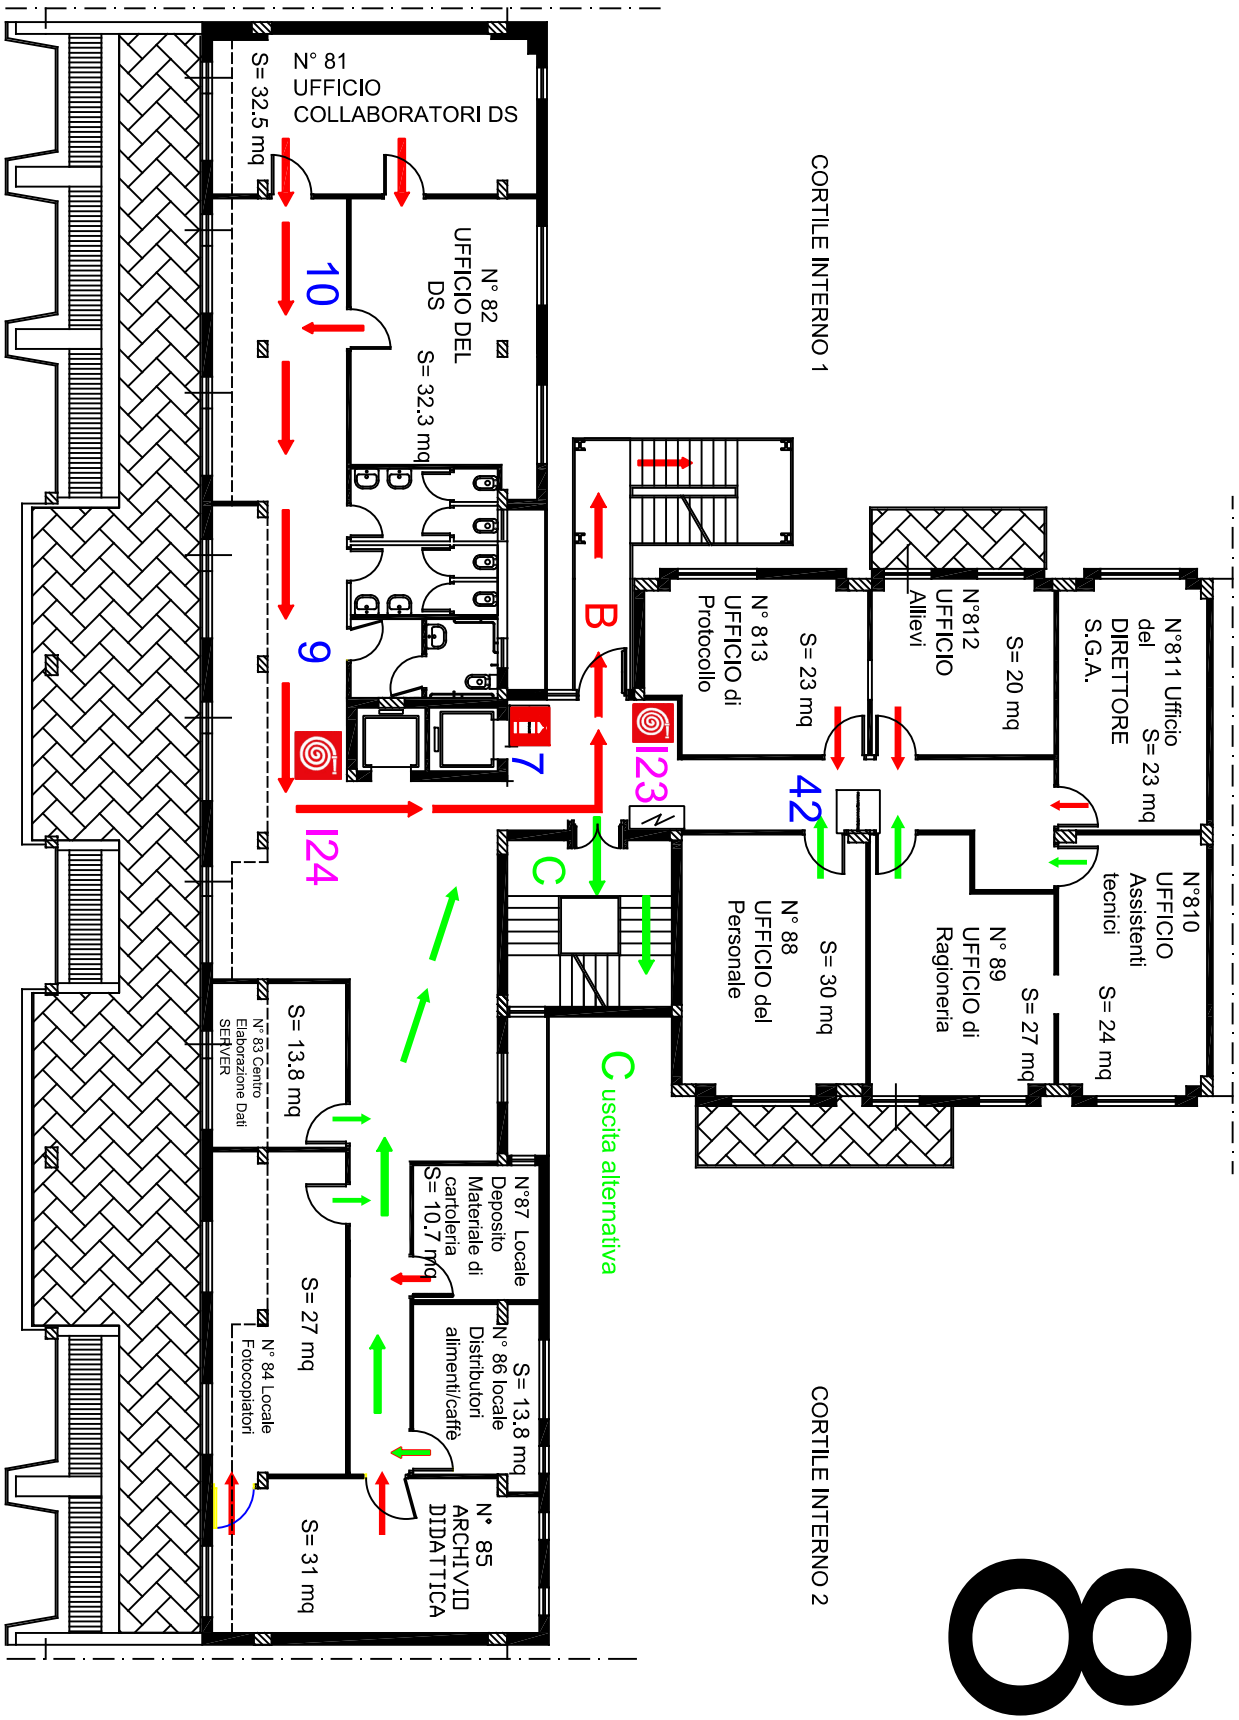
N° 81
UFFICIO
COLLABORATORI DS
S= 32.5 mq
N° 82
UFFICIO DEL
DS
S= 32.3 mq
10
9
7
B
I23
I24
C
42
N°811 Ufficio
del
DIRETTORE
S.G.A.
S= 23 mq
N°812
UFFICIO
Allievi
S= 20 mq
N° 813
UFFICIO di
Protocollo
S= 23 mq
N°810
UFFICIO
Assistenti
tecnici
S= 24 mq
N° 89
UFFICIO di
Ragioneria
S= 27 mq
N° 88
UFFICIO del
Personale
S= 30 mq
C uscita alternativa
N° 83 Centro
Elaborazione Dati
SERVER
S= 13.8 mq
N° 84 Locale
Fotocopiatori
S= 27 mq
N°87 Locale
Deposito
Materiale di
cartoleria
S= 10.7 mq
N° 86 locale
Distributori
alimenti/caffè
S= 13.8 mq
N° 85
ARCHIVIO
DIDATTICA
S= 31 mq
CORTILE INTERNO 1
CORTILE INTERNO 2
OTTAVO PIANO
VIA LA MARMORA
VIA MASSIMO D'AZEGLIO

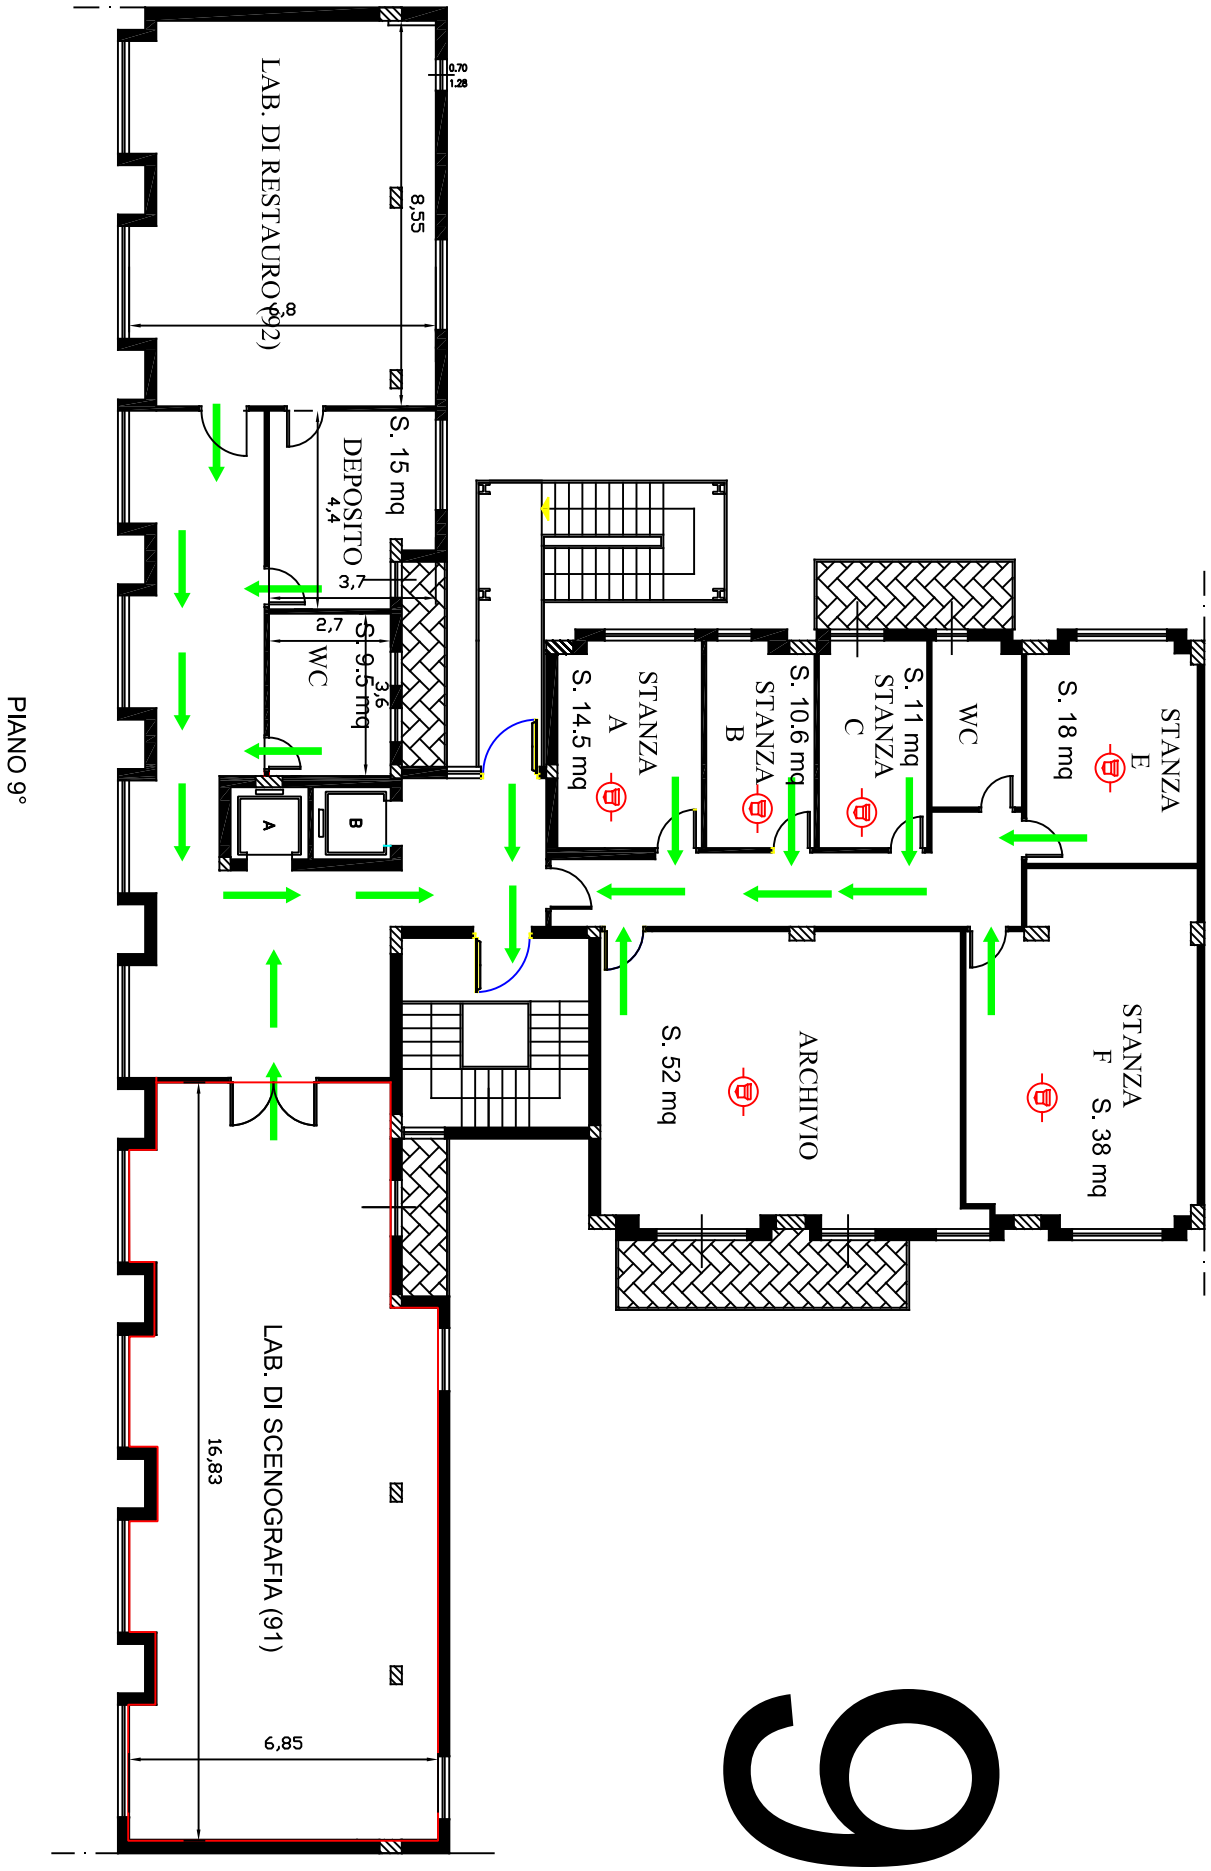
PIANO 9°
LAB. DI RESTAURO (92)
8,55
6,8
0,70
1,28
S. 15 mq
DEPOSITO
4,4
3,7
2,7
WC
S. 9,5 mq
3,6
A
B
STANZA A
S. 14,5 mq
STANZA B
S. 10,6 mq
STANZA C
S. 11 mq
WC
STANZA E
S. 18 mq
ARCHIVIO
S. 52 mq
STANZA F
S. 38 mq
LAB. DI SCENOGRAFIA (91)
16,83
6,85