


2PC

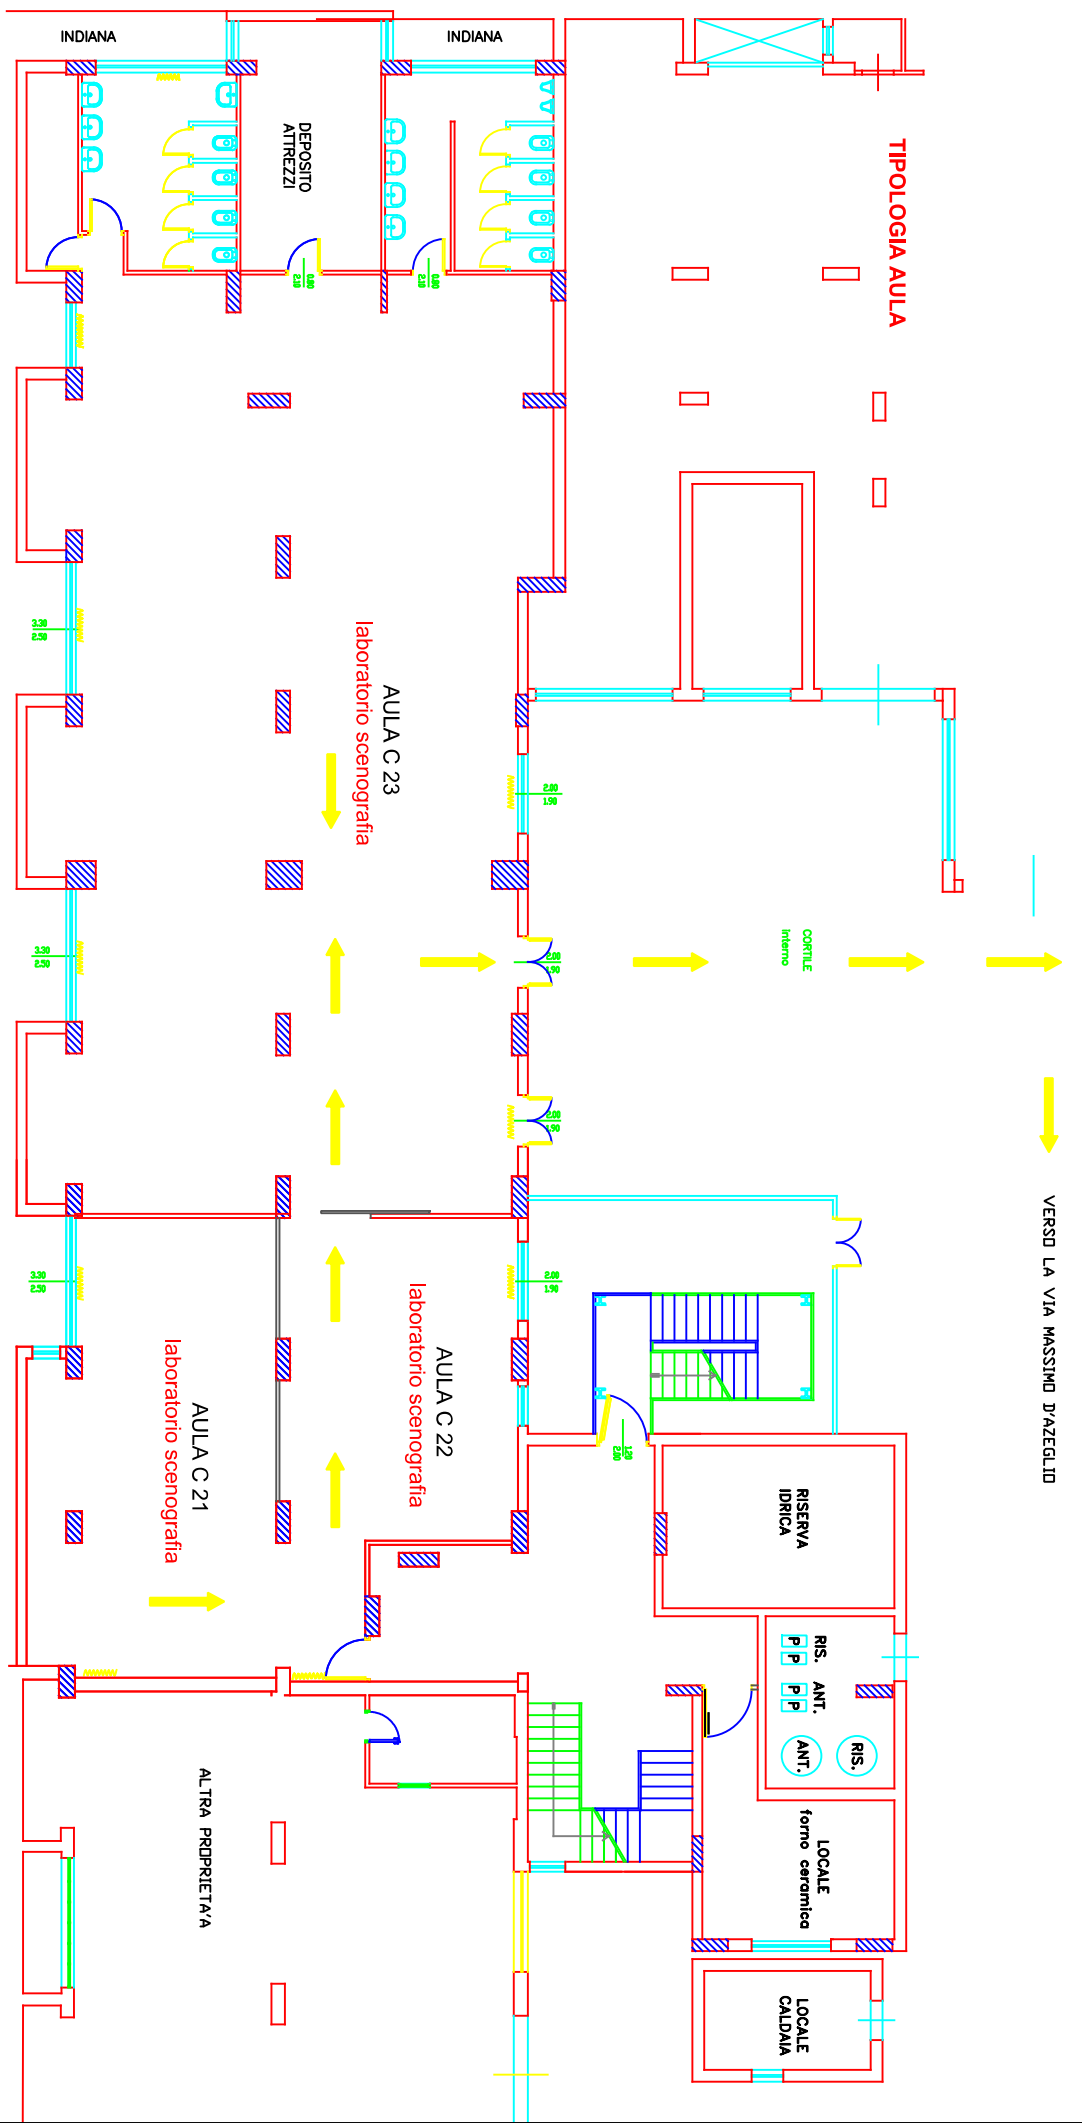

VIA LA MARMORA


VERSO LA VIA MASSIMO D'AZEGLIO


LAYOUT Piano -2

1PC


Pianta 1° Piano Cantinato

CAPENZA MAX AULE ED INVIDUAZIONE
AULA CLASSE

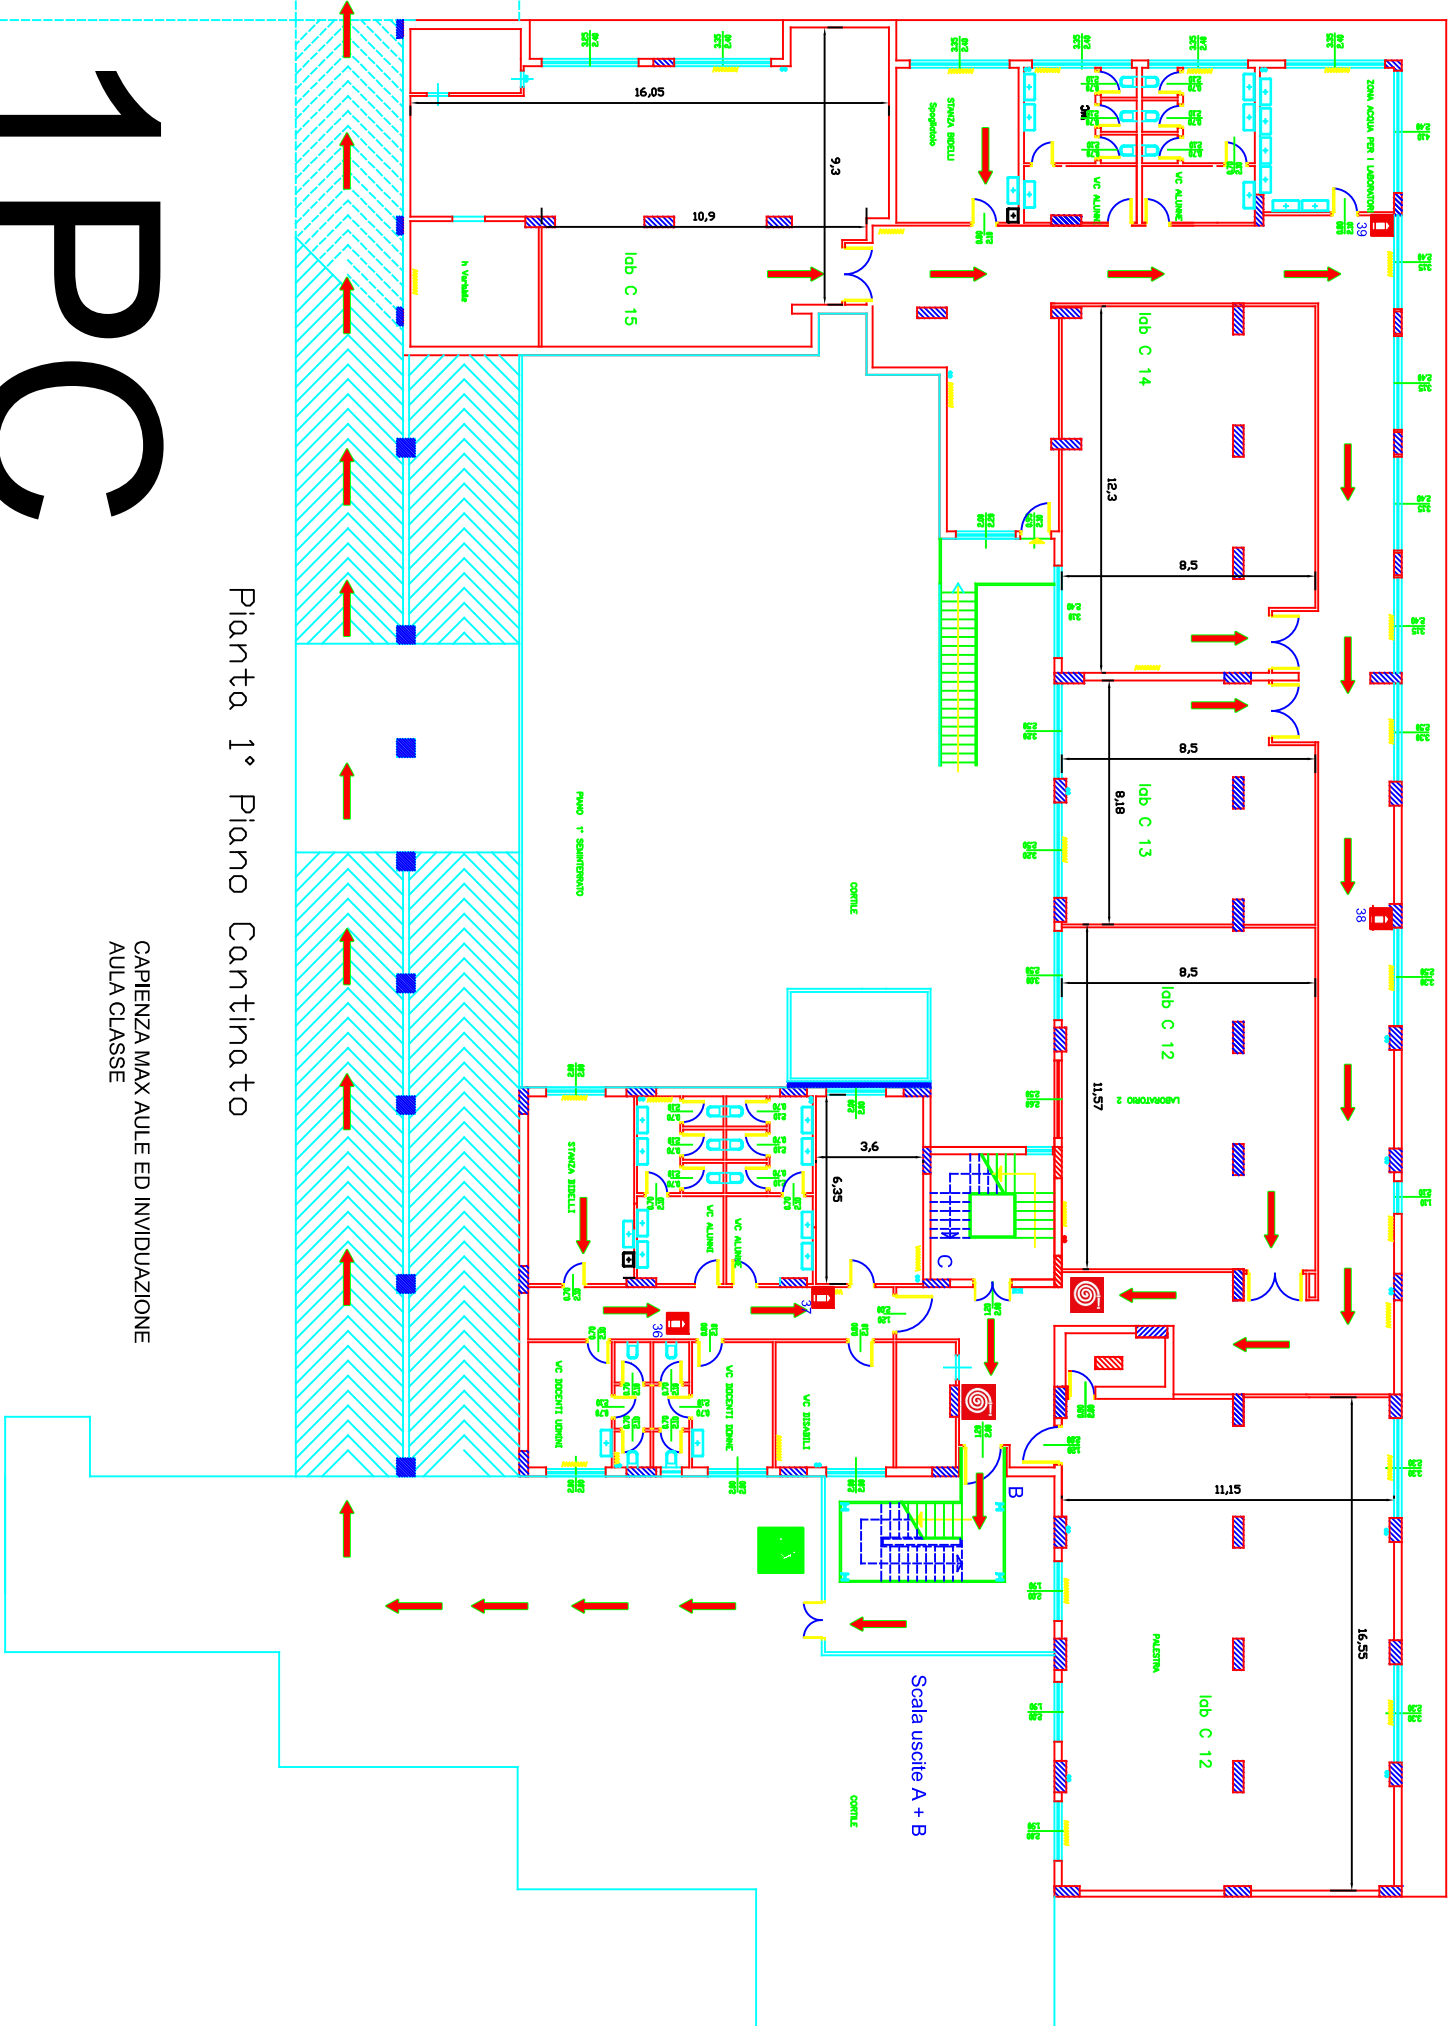

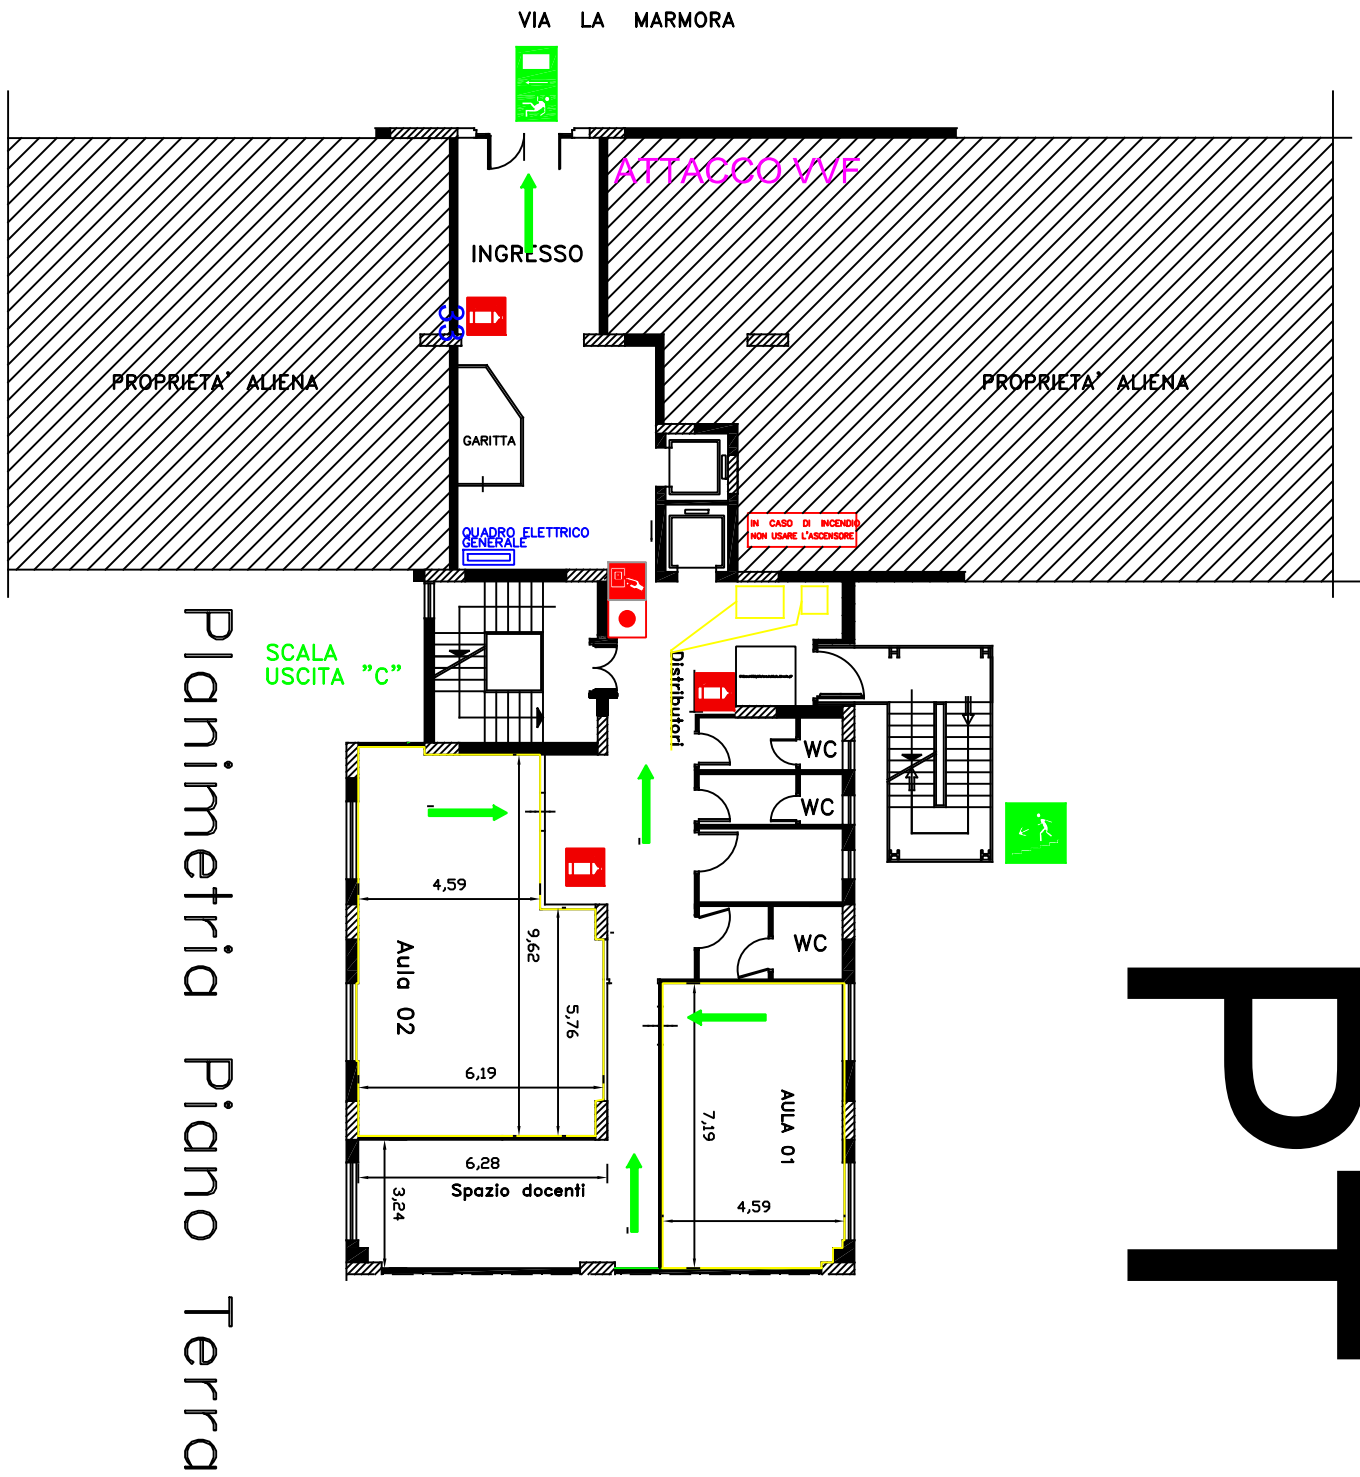

VIA A. LA MARMORA

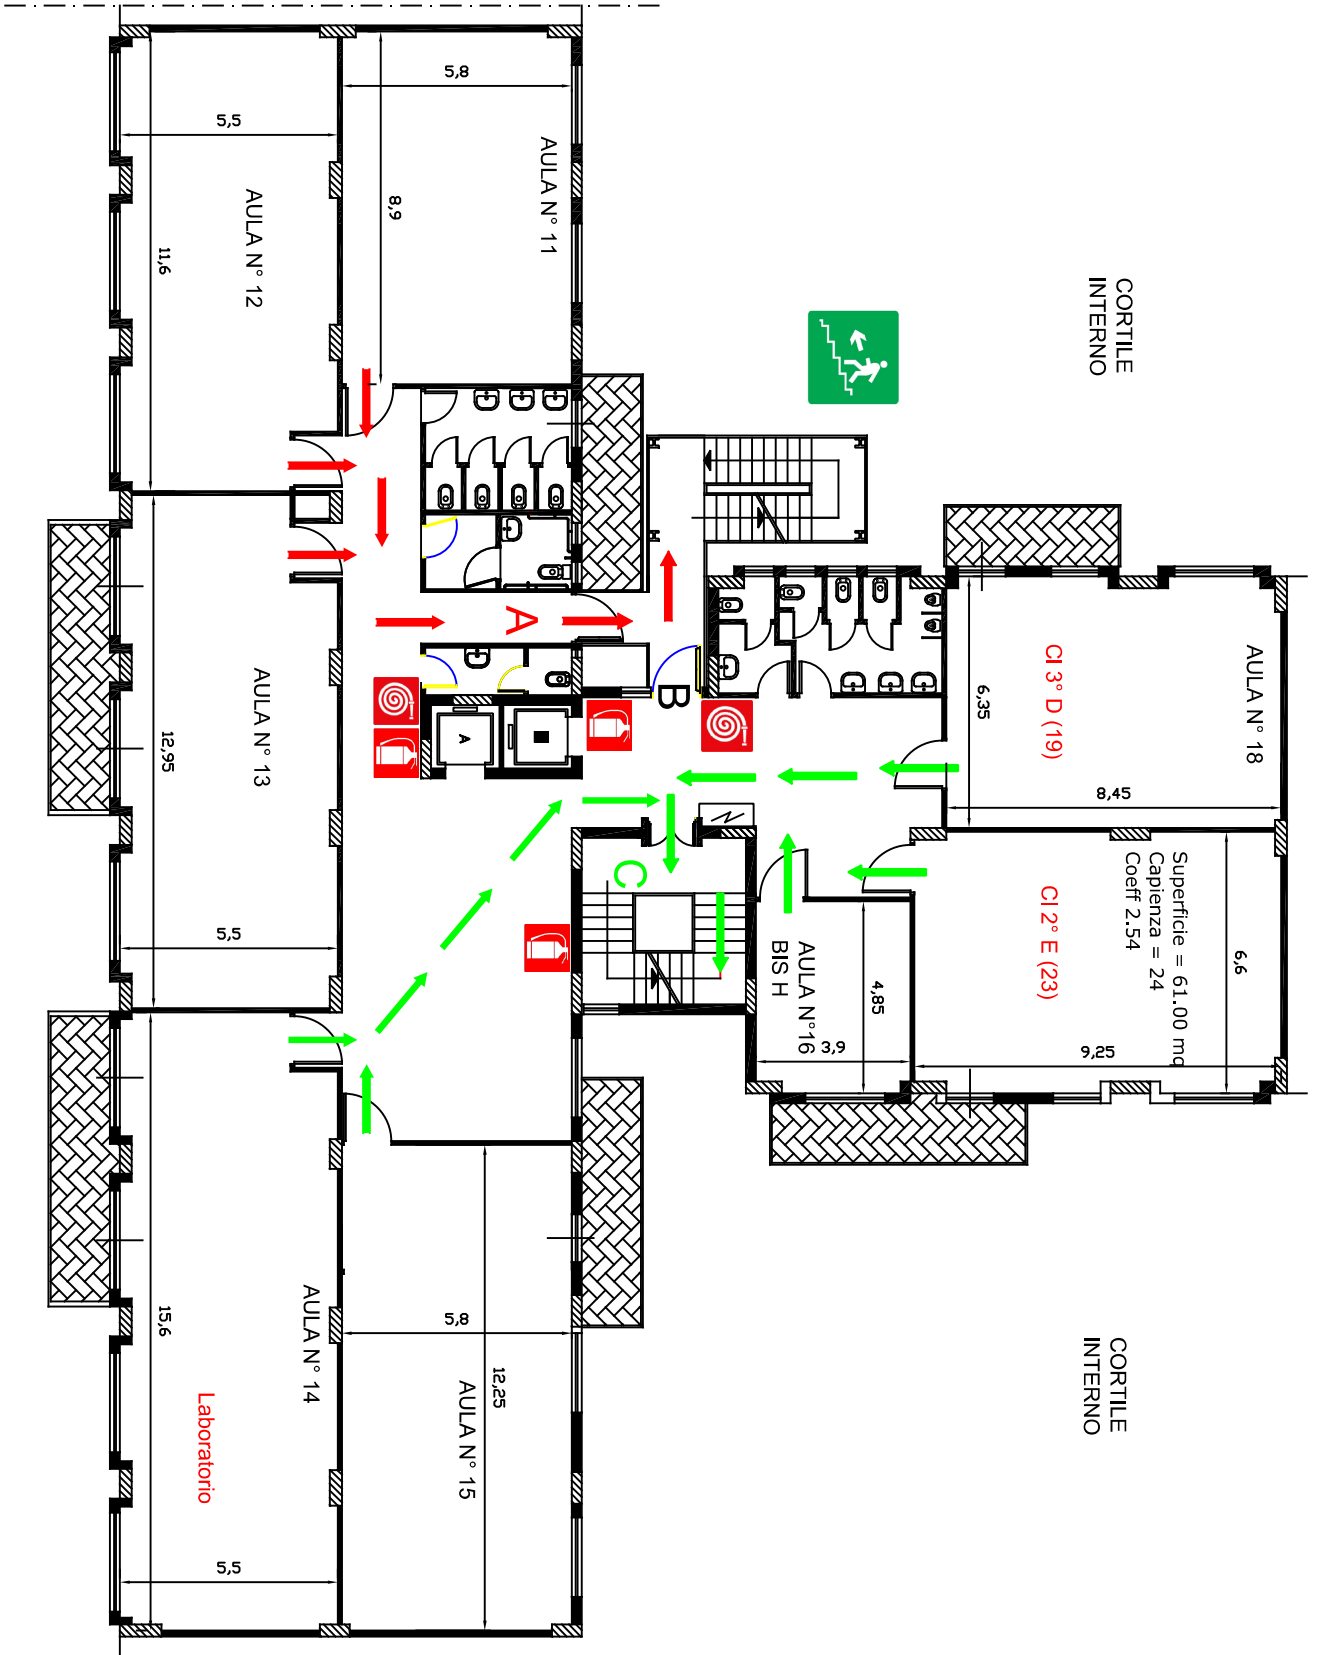

CORTILE INTERNO

CI 3° D (19)


CI 2° E (23)

CORTILE INTERNO

Superficie = 61,00 mq
Capienza = 24
Coeff 2,54

Laboratorio

PRIMO PIANO

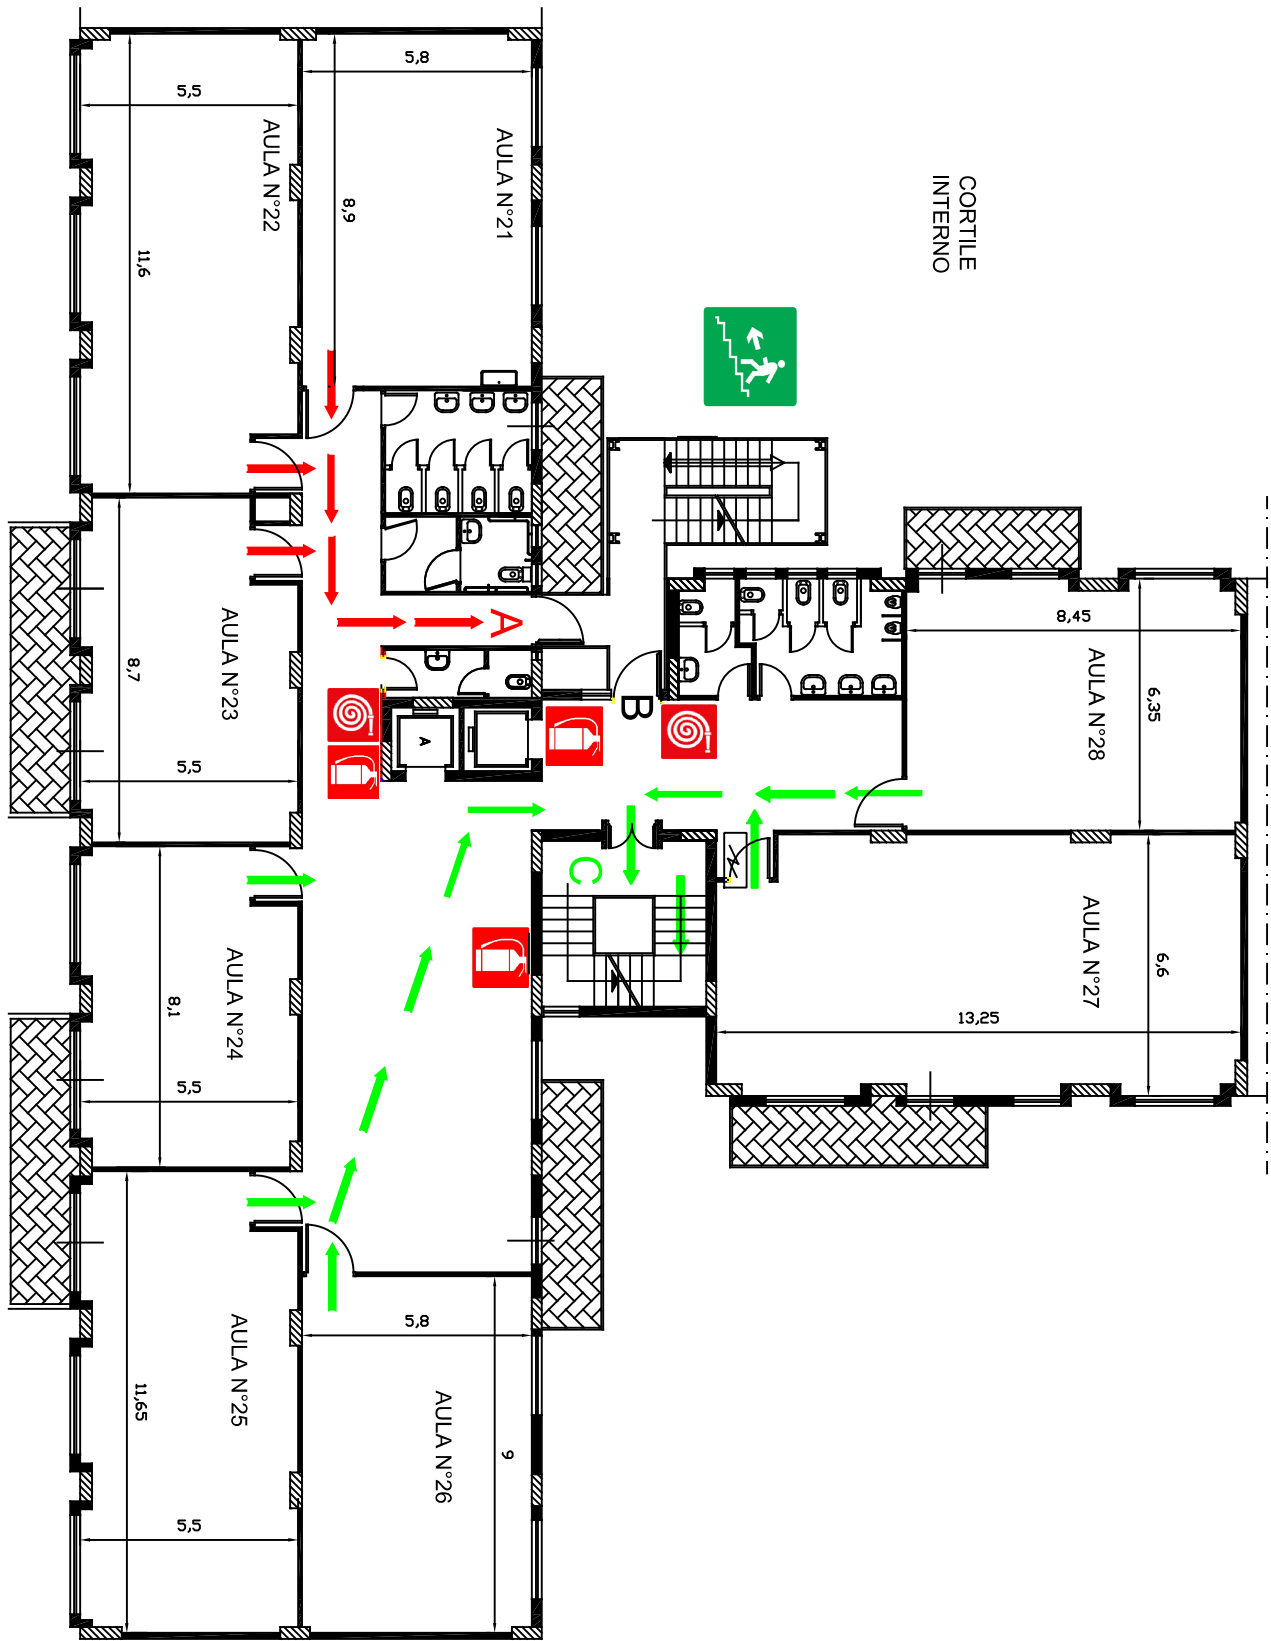


VIA A. LA MARMORA

SECONDO PIANO

2


VIA A. LA MARMORA

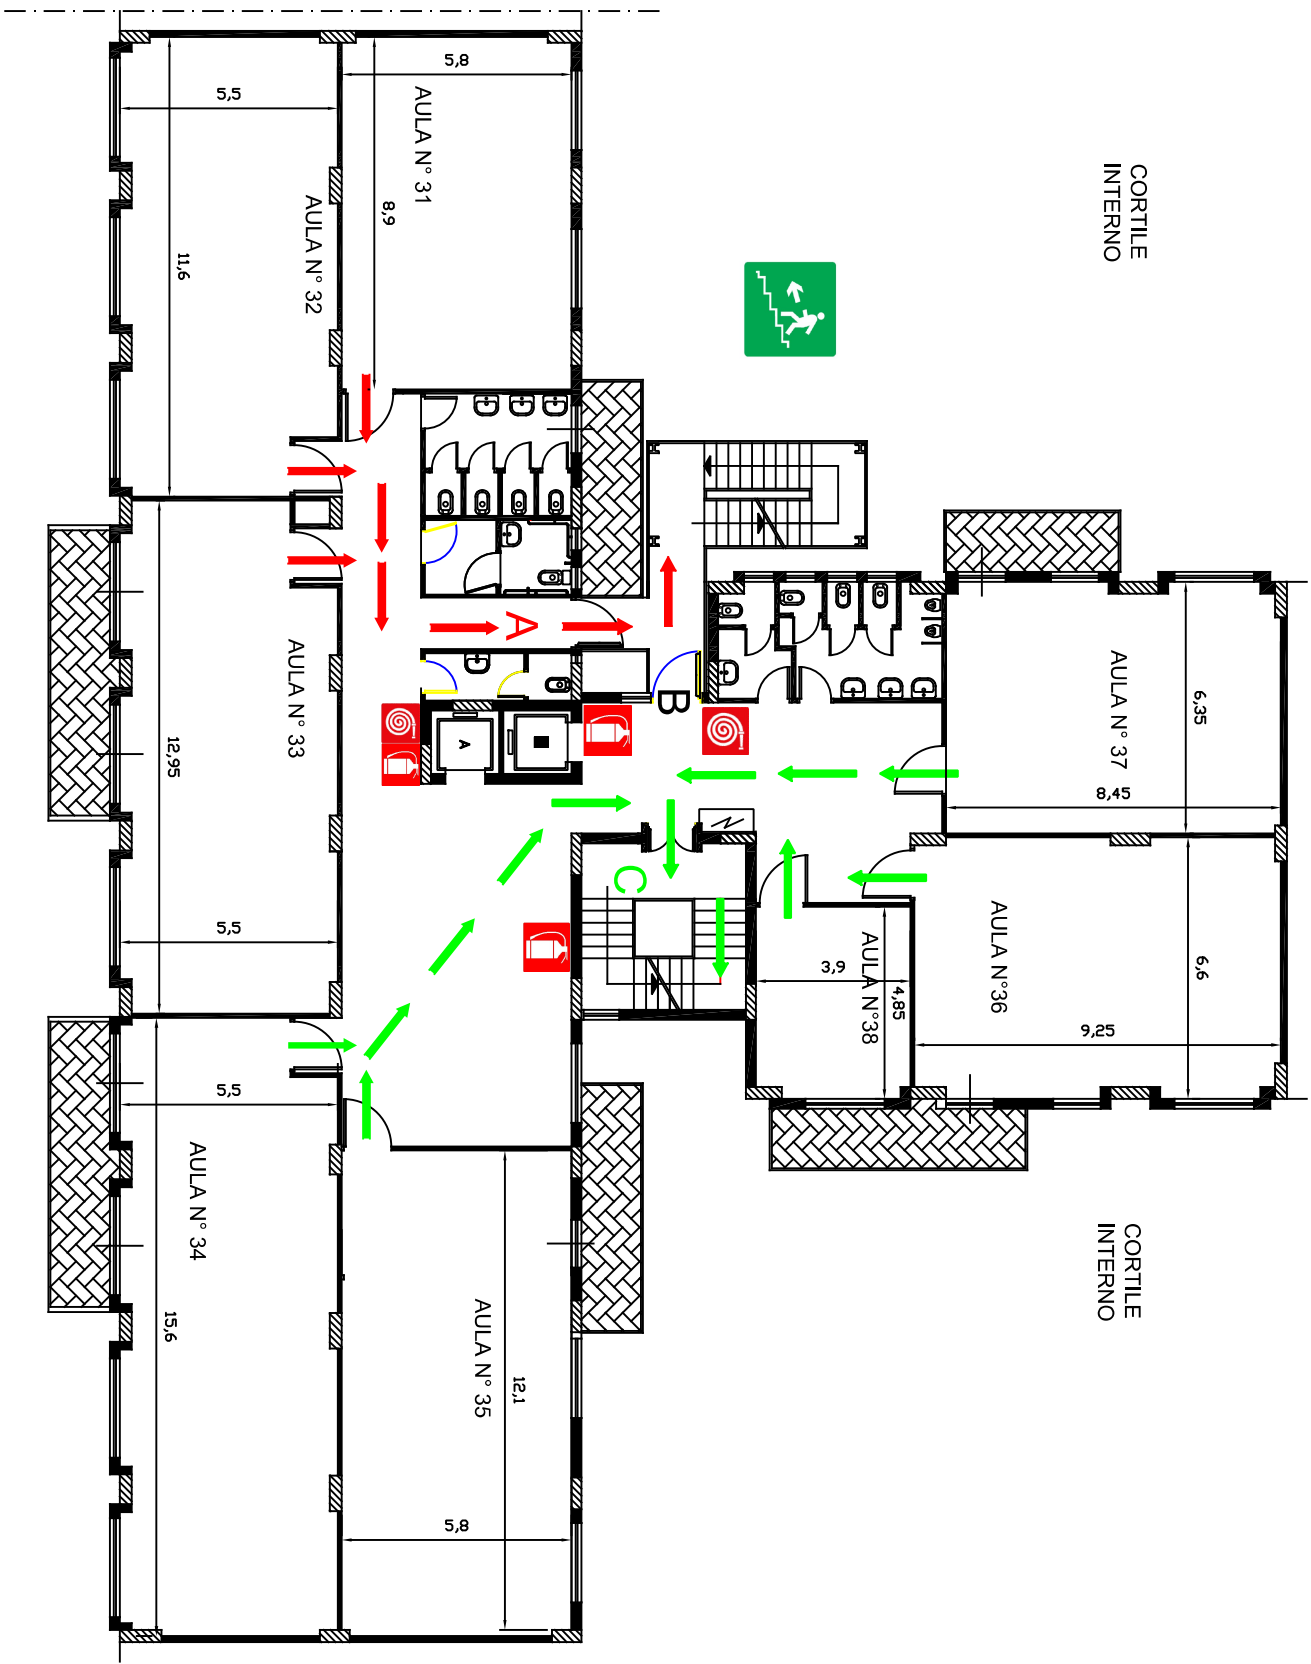

3

TERZO PIANO

CAPENZA MAX AULE ED INVIDUAZIONE
AULA CLASSE

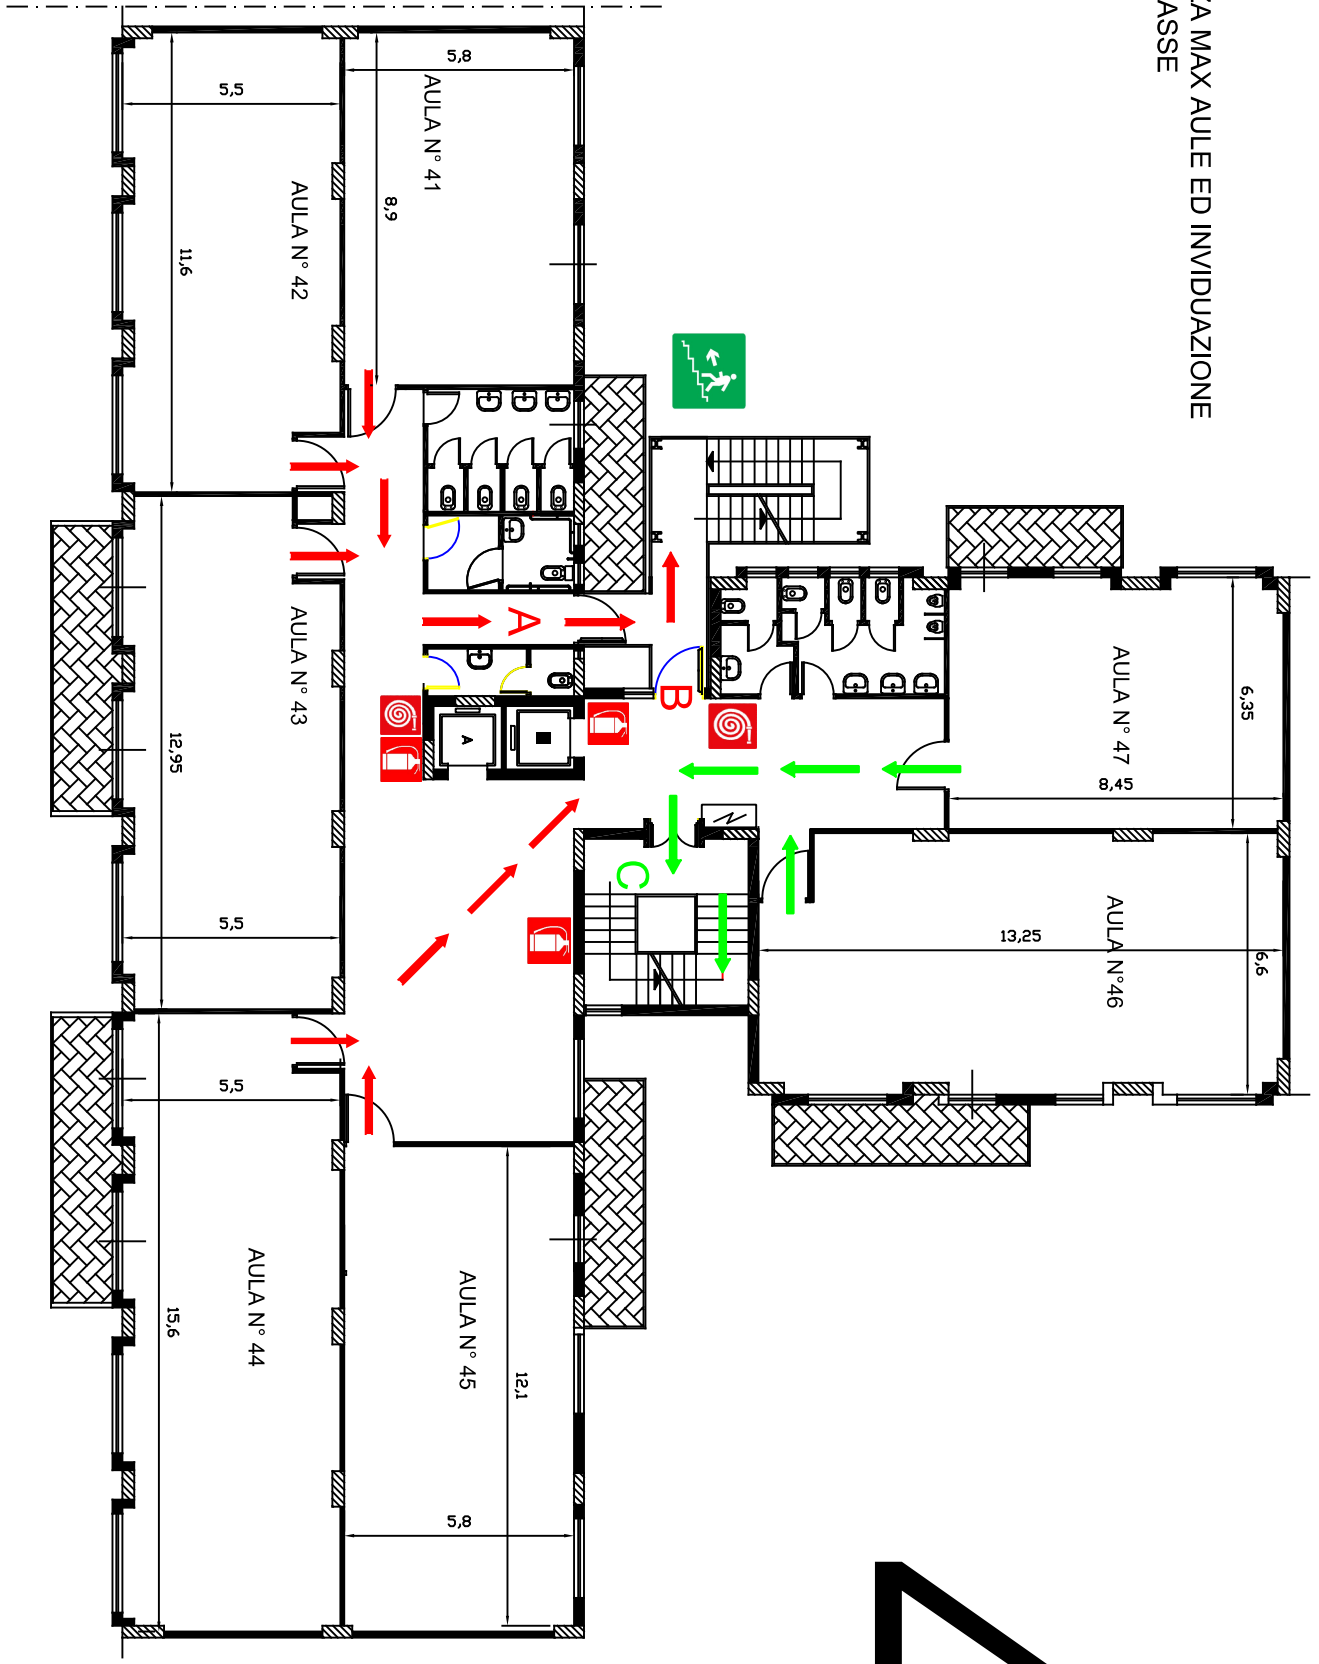


4

VIA A. LA MARMORA


QUARTO PIANO

CAPICENZA MAX AULE ED INVIDUAZIONE
AULA CLASSE

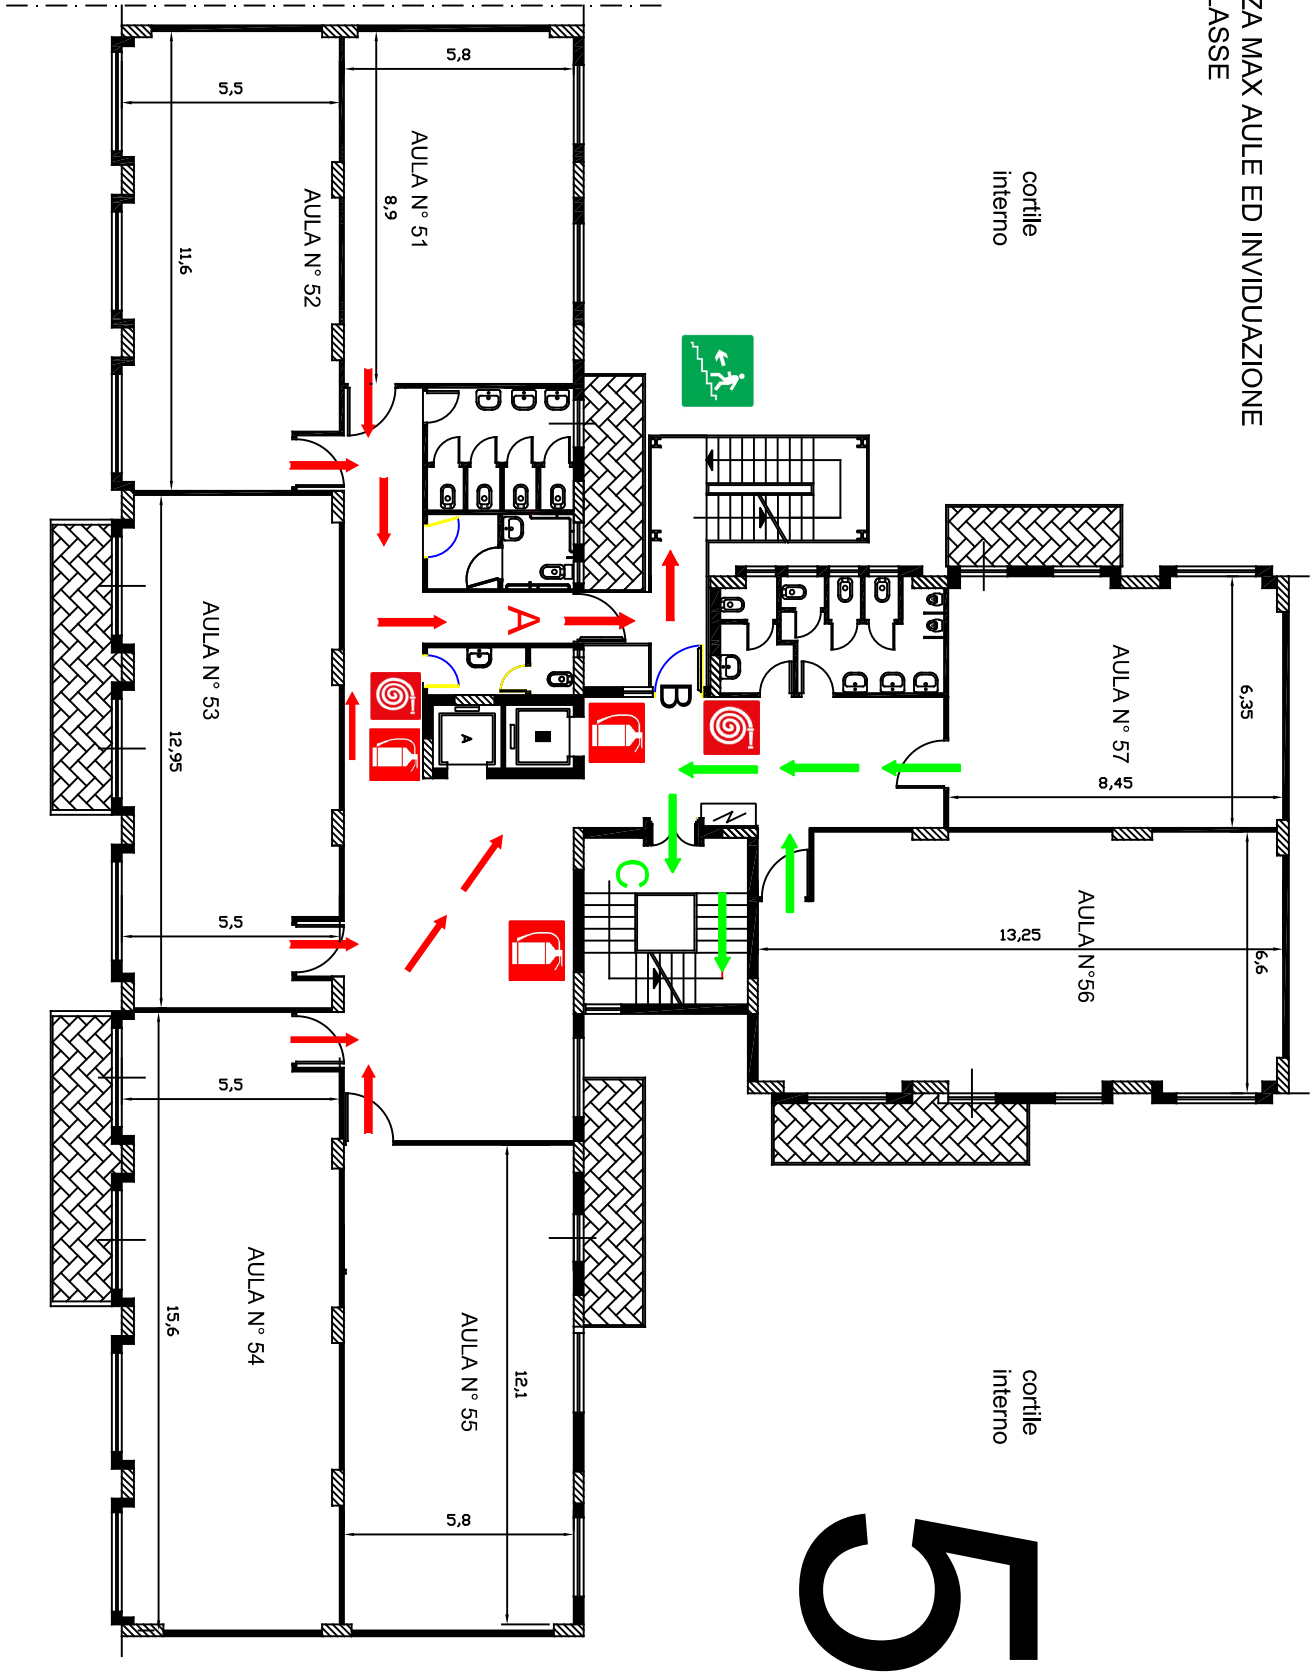

VIA A. LA MARMORA

QUINTO PIANO

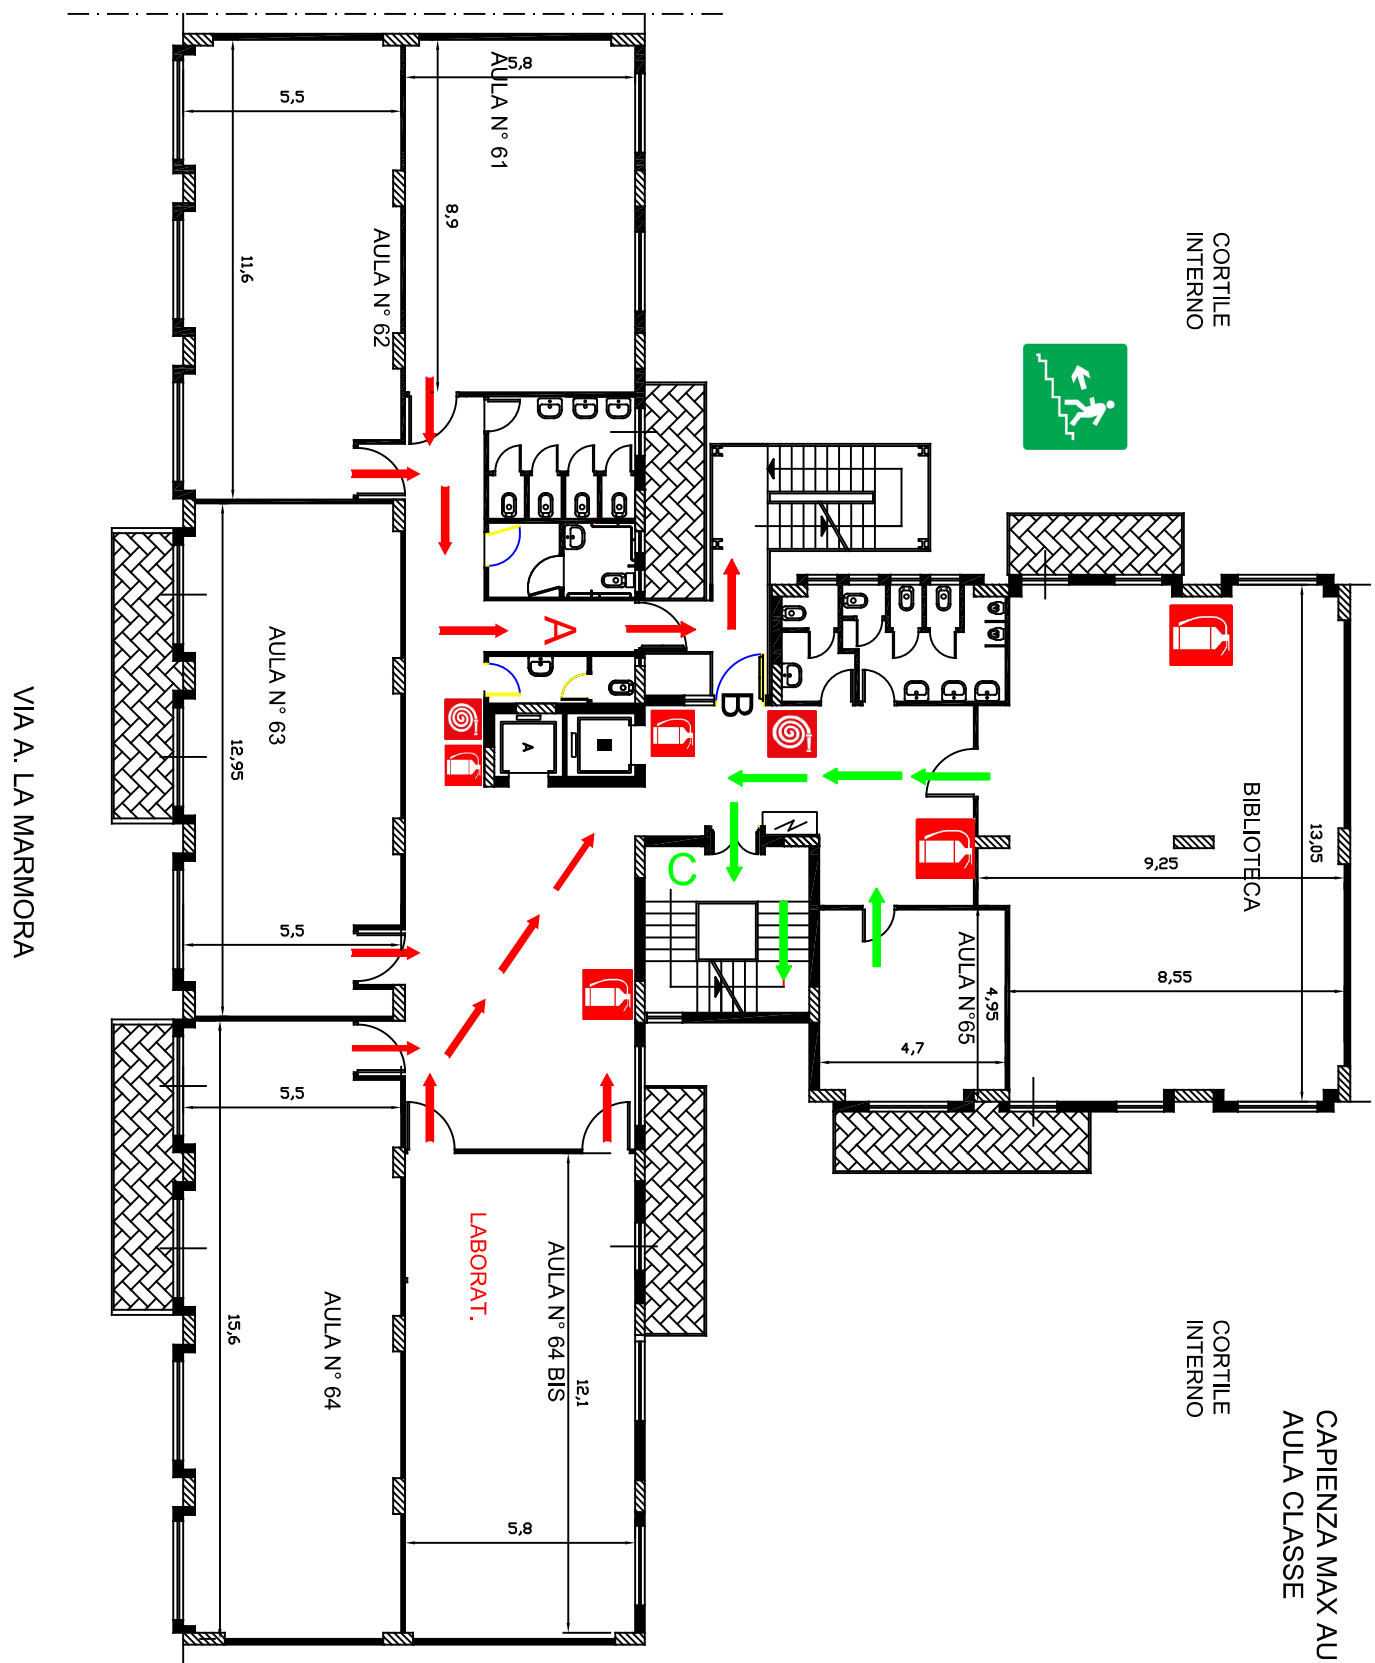

VIA A. LA MARMORATA

SESTO PIANO

6

CAPACITÀ MAX AULE ED INVIDUZIONE
AULA CLASSE

CORTILE
INTERNO

CORTILE
INTERNO

BIBLIOTECA

LABORAT.

AULA N° 61

AULA N° 62

AULA N° 63

AULA N° 64

AULA N° 64 BIS

AULA N° 65

11,6

5,8

8,9

12,95

5,5

15,6

12,1

5,8

4,95


4,7

13,05

9,25


8,55


VIA LA MARMORA

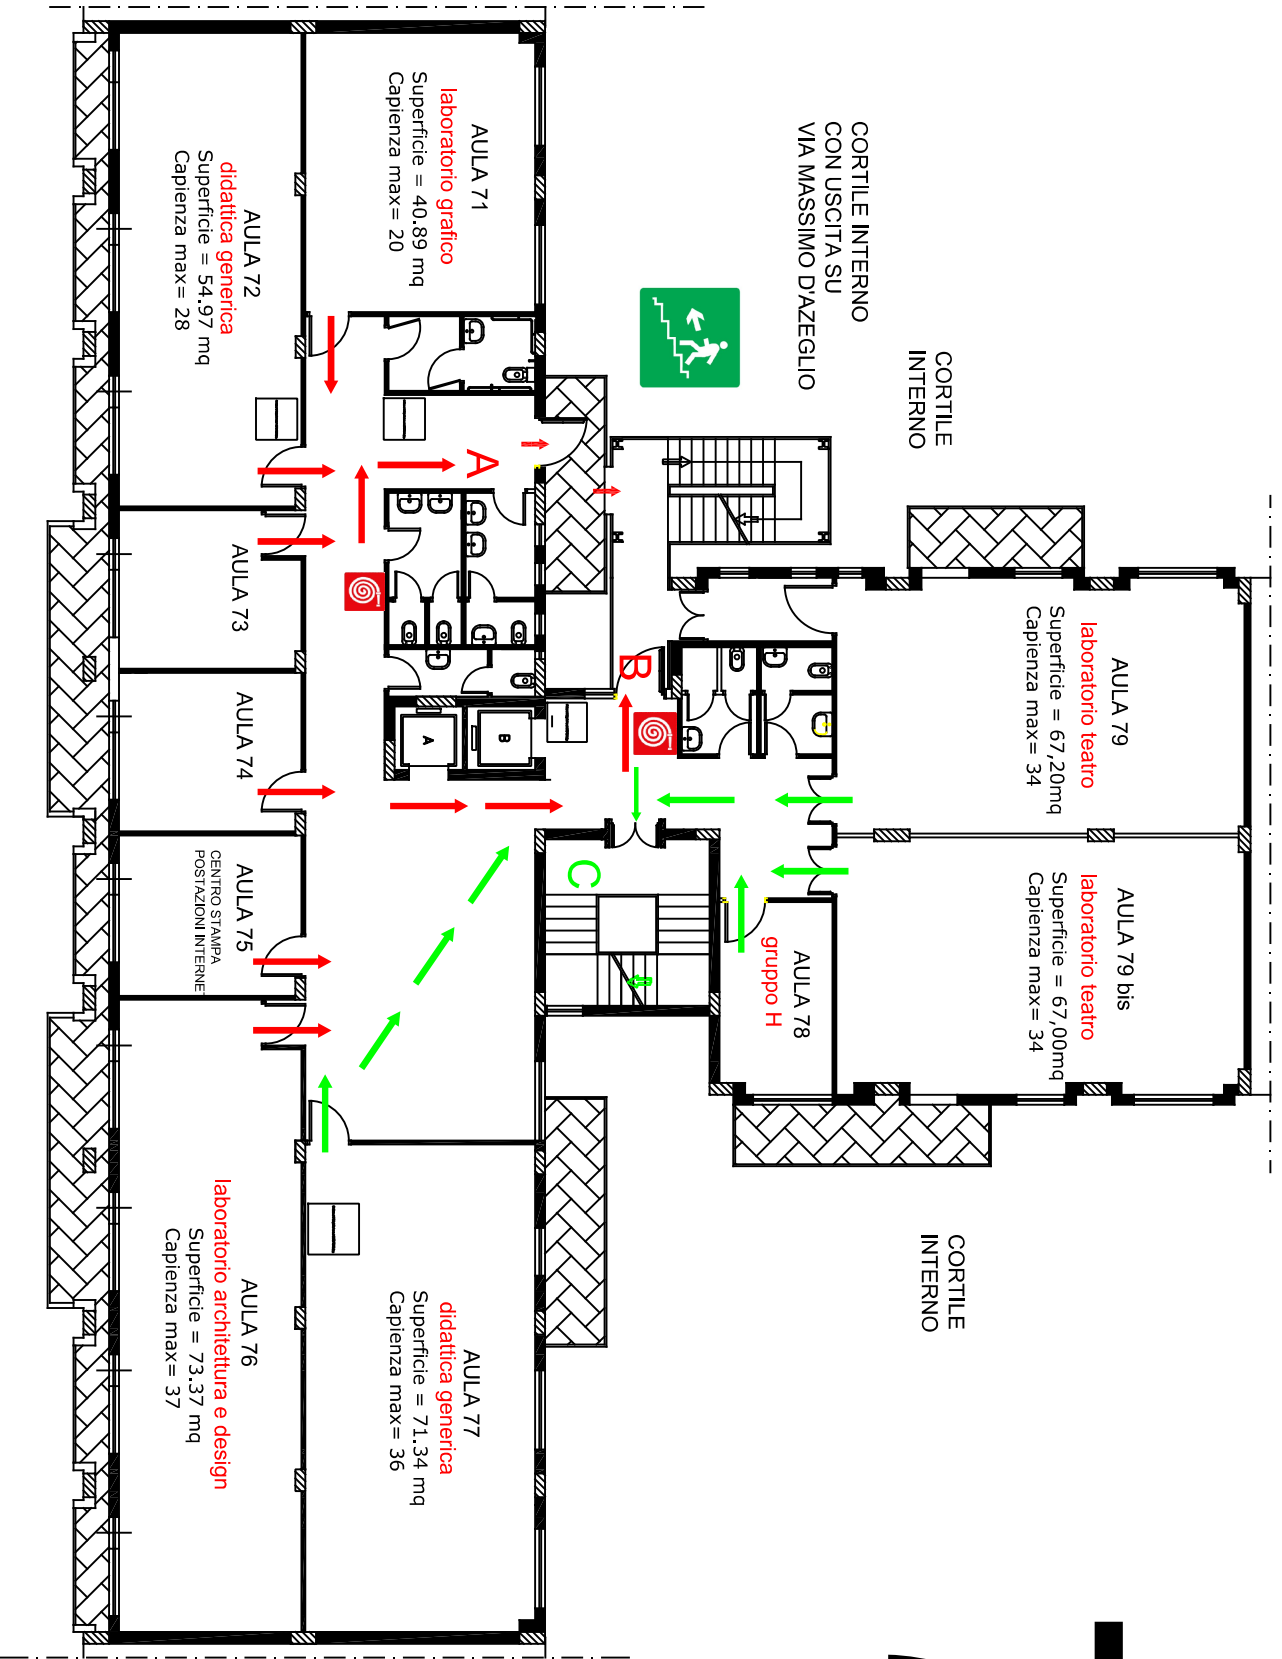

SETTIMO PIANO

8

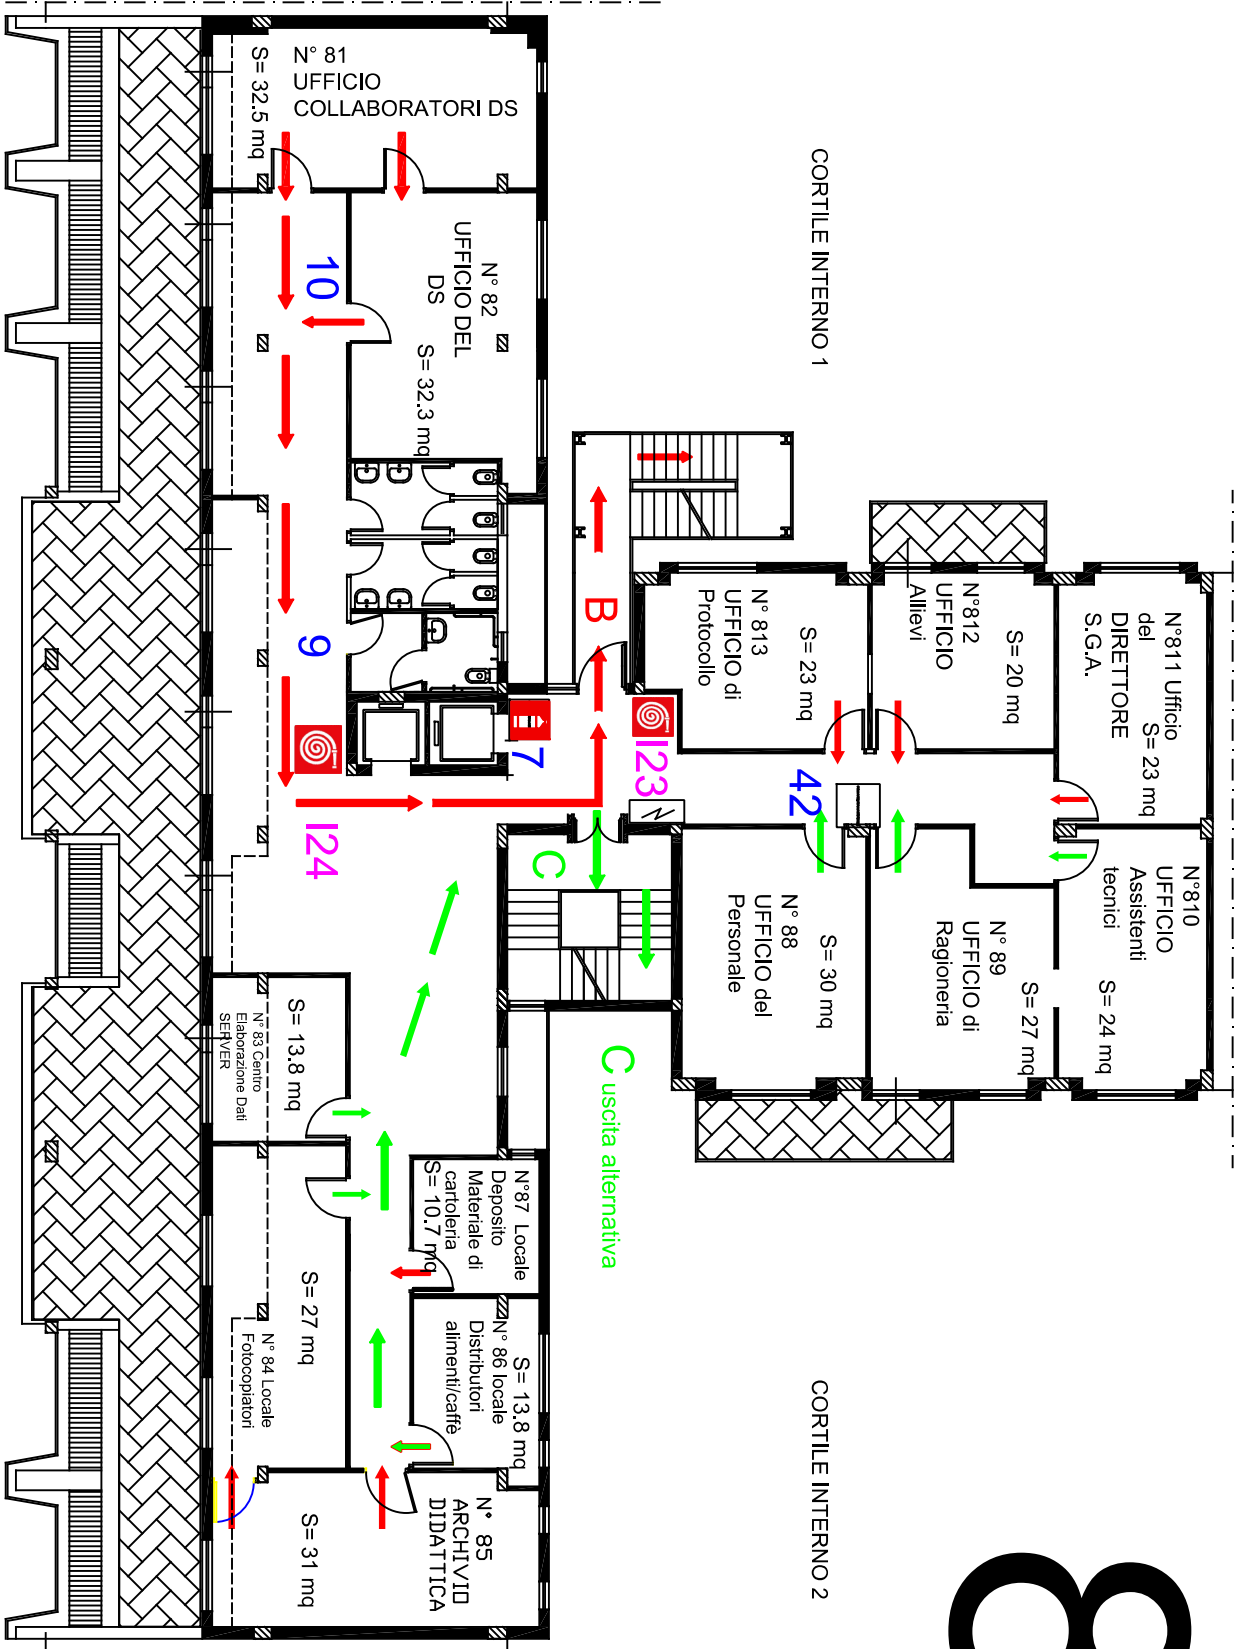

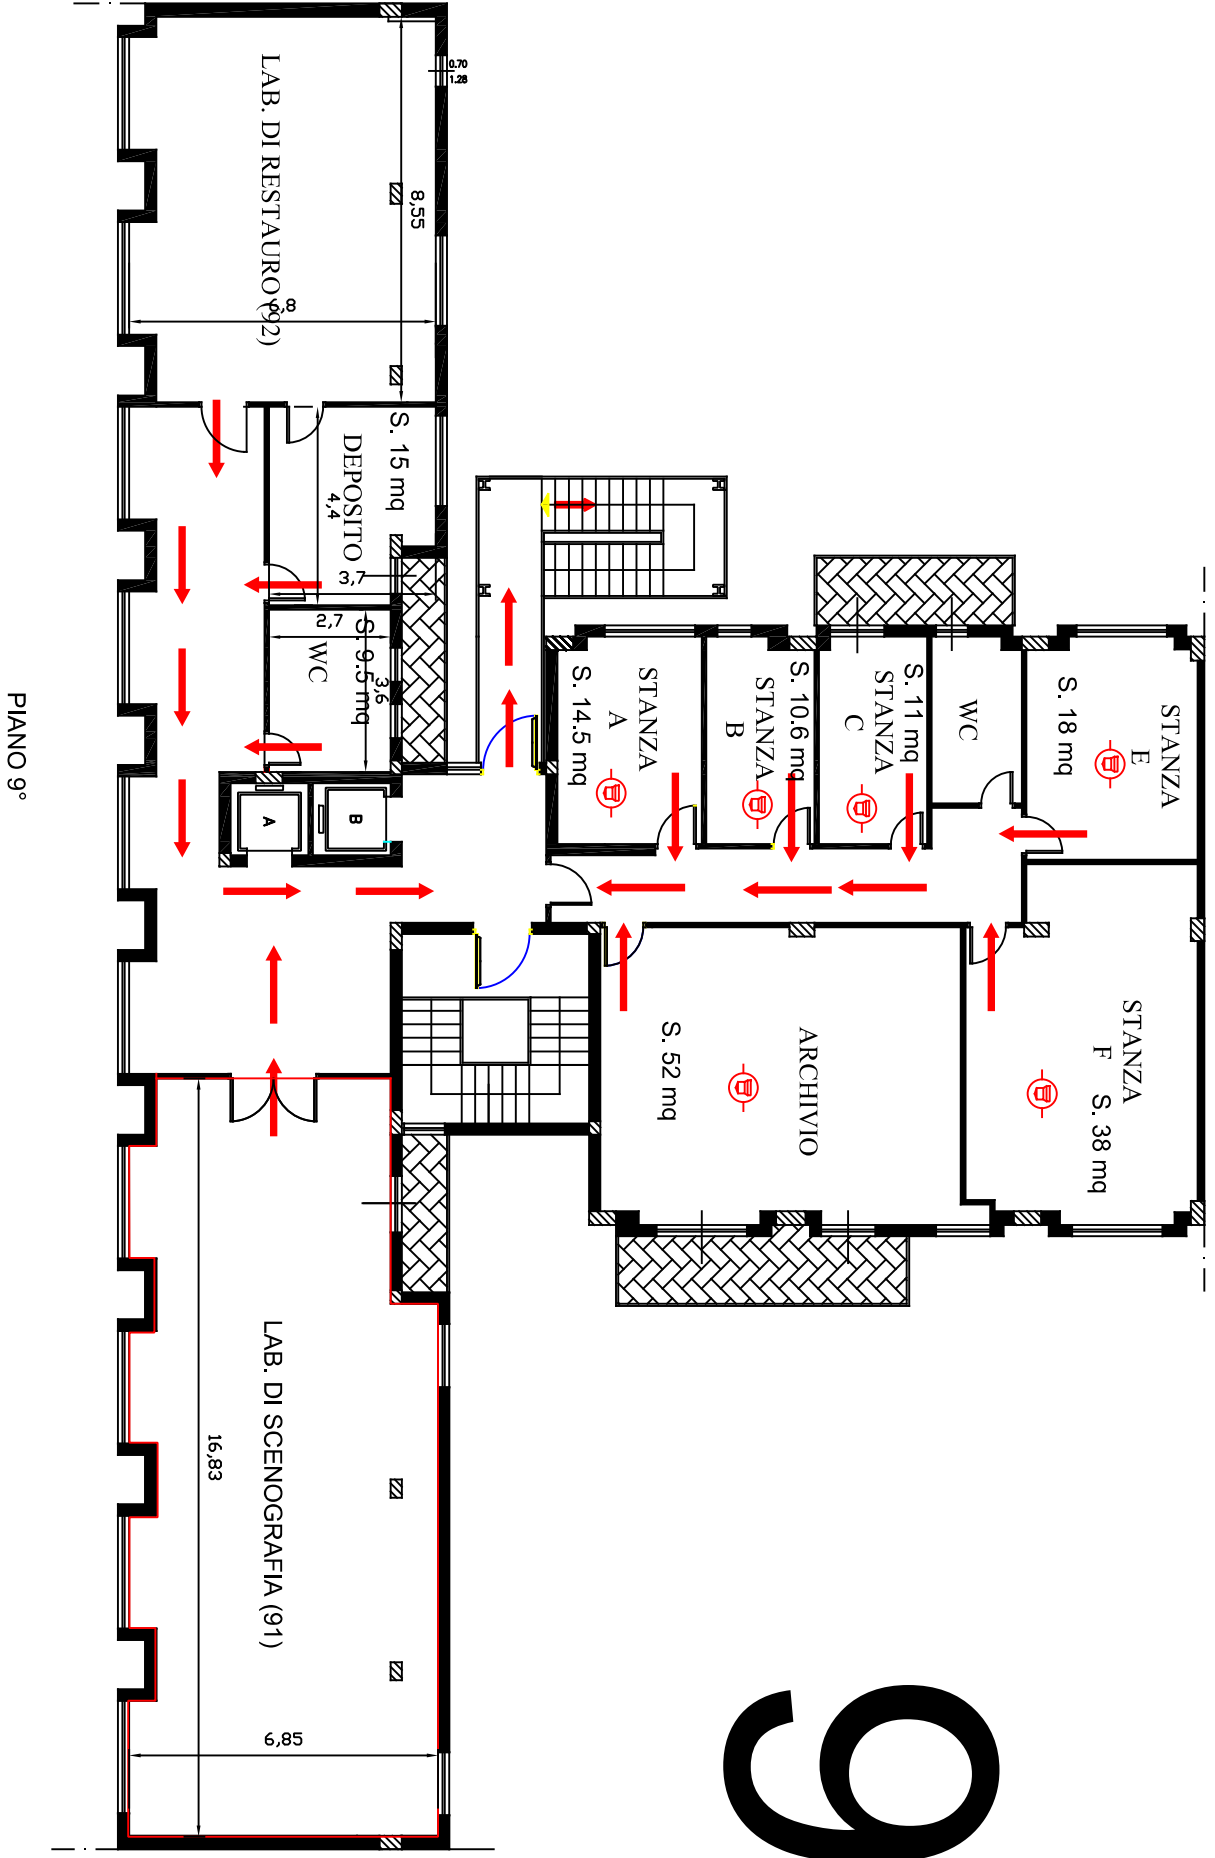

9